

Contenu

- Plan de masse du projet - Etat projeté

- Plan de masse de l'entrée du projet - Etat projeté

PC2 - Plans de masse des constructions

Architecte

Georges NOWATZKI



Architecte DPLG



*EDF Renouvelables Outre-Mer
Coeur Défense Tour B
100 Esplanade du Général de Gaulle
92932 Paris la Défense CEDEX*

Plan de masse - Etat existant

Légende

- FONCER concerné par la centrale photovoltaïque
- 185** Numéros Parcelaires
- Limites parcellaires
- Bâtiments
- Dépôts d'hydrocarbures
- Courbes de niveaux
- Canal
- +1m NGG Altitude NGG du terrain
- Broussailles et espaces boisés existants
- Mangrove existante
- Bandes boisées existantes
- ▄ Talus
- Clôture SARA

Echelle 1/2500



Architecte

Georges NOWATZKI



Architecte DPLG



EDF Renouvelables Outre-Mer
 Coeur Défense Tour B
 100 Esplanade du Général de Gaulle
 92932 Paris la Défense CEDEX



Plan de masse - Etat projeté

Légende

- Foncier concerné par la centrale photovoltaïque
- Numéros Parcelaires
- Limites Parcelaires
- Bâtiments
- Dépôts d'hydrocarbures
- Courbes de niveaux
- Canal
- Altitude NGG du terrain
- Broussailles et espaces boisés existants
- Mangrove existante
- Bandes boisées existantes
- Talus
- Espace périphérique
- Piste renforcée
- Plateforme de levage
- Poste de livraison
- Portail d'entrée
- Stockage du matériel
- Poste de conversion
- Citerne
- Structures photovoltaïques
- Clôture à créer
- Distance par rapport aux limites séparatives
- Borne d'incendie
- Caméra de surveillance
- Fossés (noues)
- Clôture SARA
- Apport de matériaux type GNT
- Rêhausse béton

Echelle 1/1250



Architecte


Georges NOWATZKI



Architecte DPLG



EDF Renouvelables Outre-Mer
Coeur Défense Tour B
100 Esplanade du Général de Gaulle
92932 Paris la Défense CEDEX

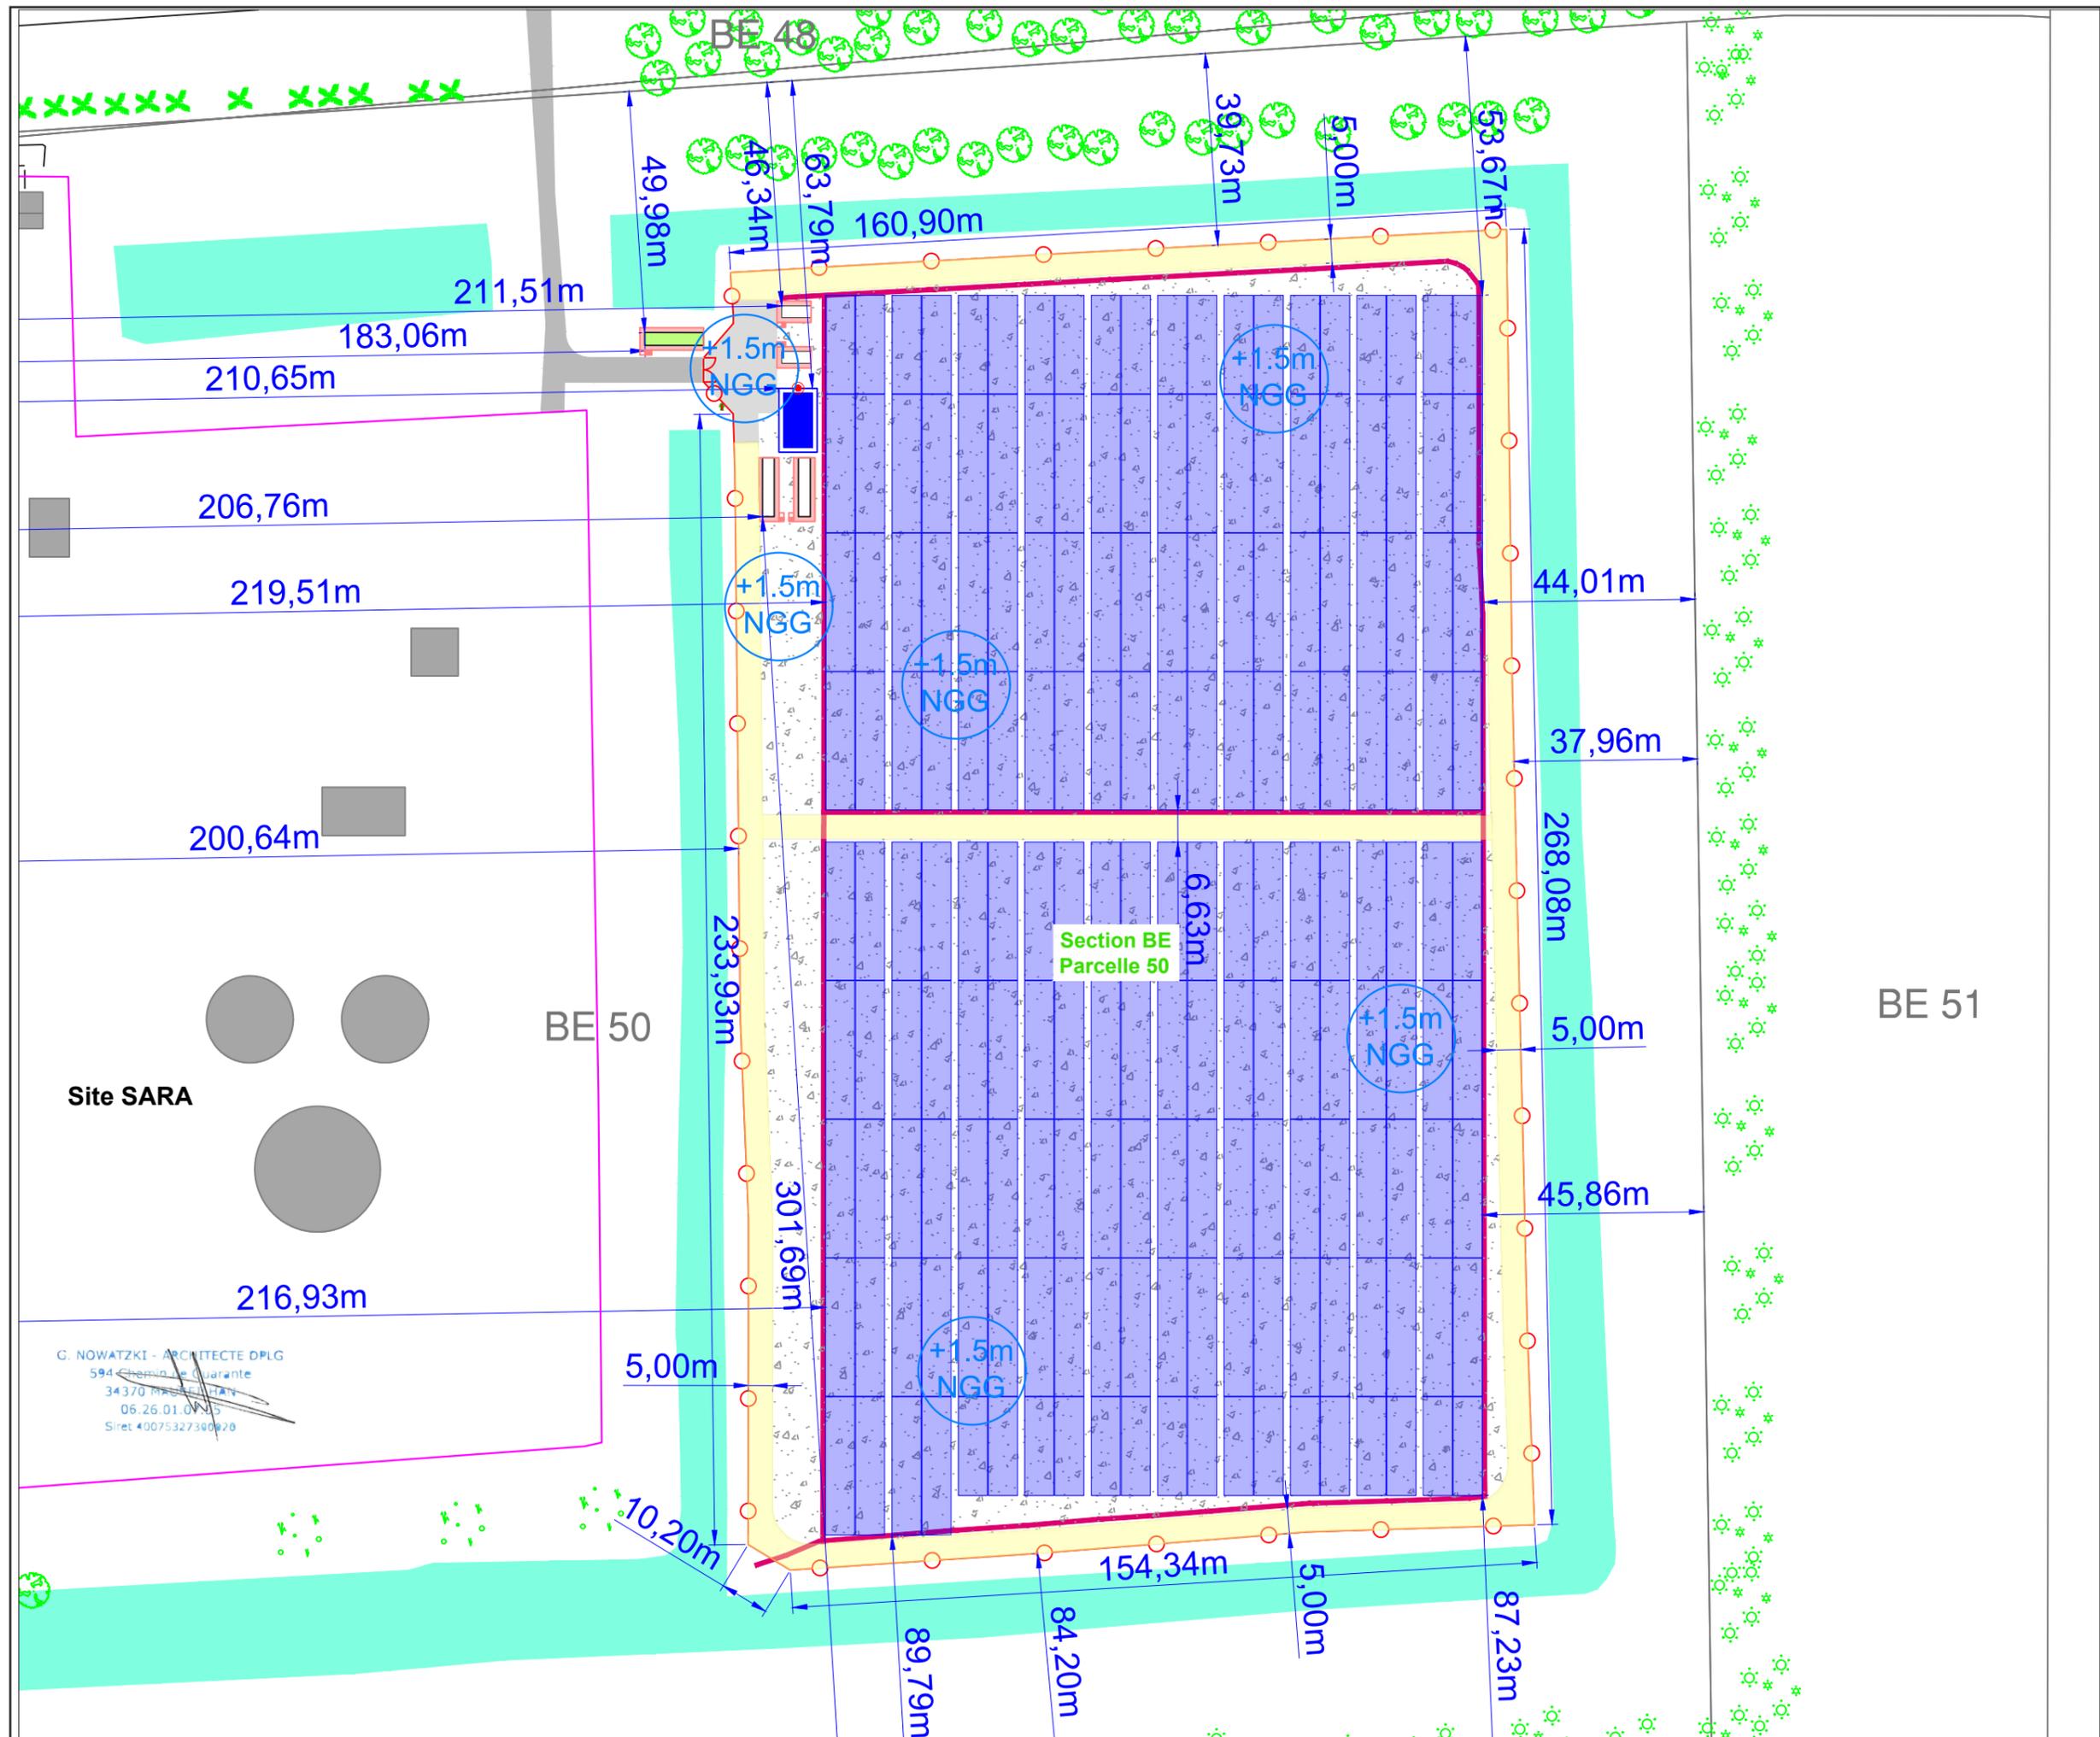

Plan de masse de l'entrée du site - Etat projeté

Légende

- Foncier concerné par la centrale photovoltaïque
- Numéros Parcelles
- Limites parcelaires
- Bâtiments
- Dépôts d'hydrocarbures
- Courbes de niveaux
- Canal
- Altitude NGG du terrain
- Broussailles et espaces boisés existants
- Mangrove existante
- Bandes boisées existantes
- Talus
- Espace périphérique
- Plaque renforcée
- Plateforme de levage
- Poste de livraison
- Portail d'entrée
- Stockage du matériel
- Poste de conversion
- Citerne
- Structures photovoltaïques
- Clôture à créer
- Distance par rapport aux limites séparatives
- Borne d'incendie
- Caméra de surveillance
- Fossés (noues)
- Clôture SARA
- Apport de matériaux type GNT
- Réhausse béton

Echelle 1/250

0m 2.5m 5m 7.5m 10m



Architecte

Georges NOWATZKI




Architecte DPLG



EDF Renouvelables Outre-Mer
Coeur Défense Tour B
100 Esplanade du Général de Gaulle
92932 Paris la Défense CEDEX

PC2

22

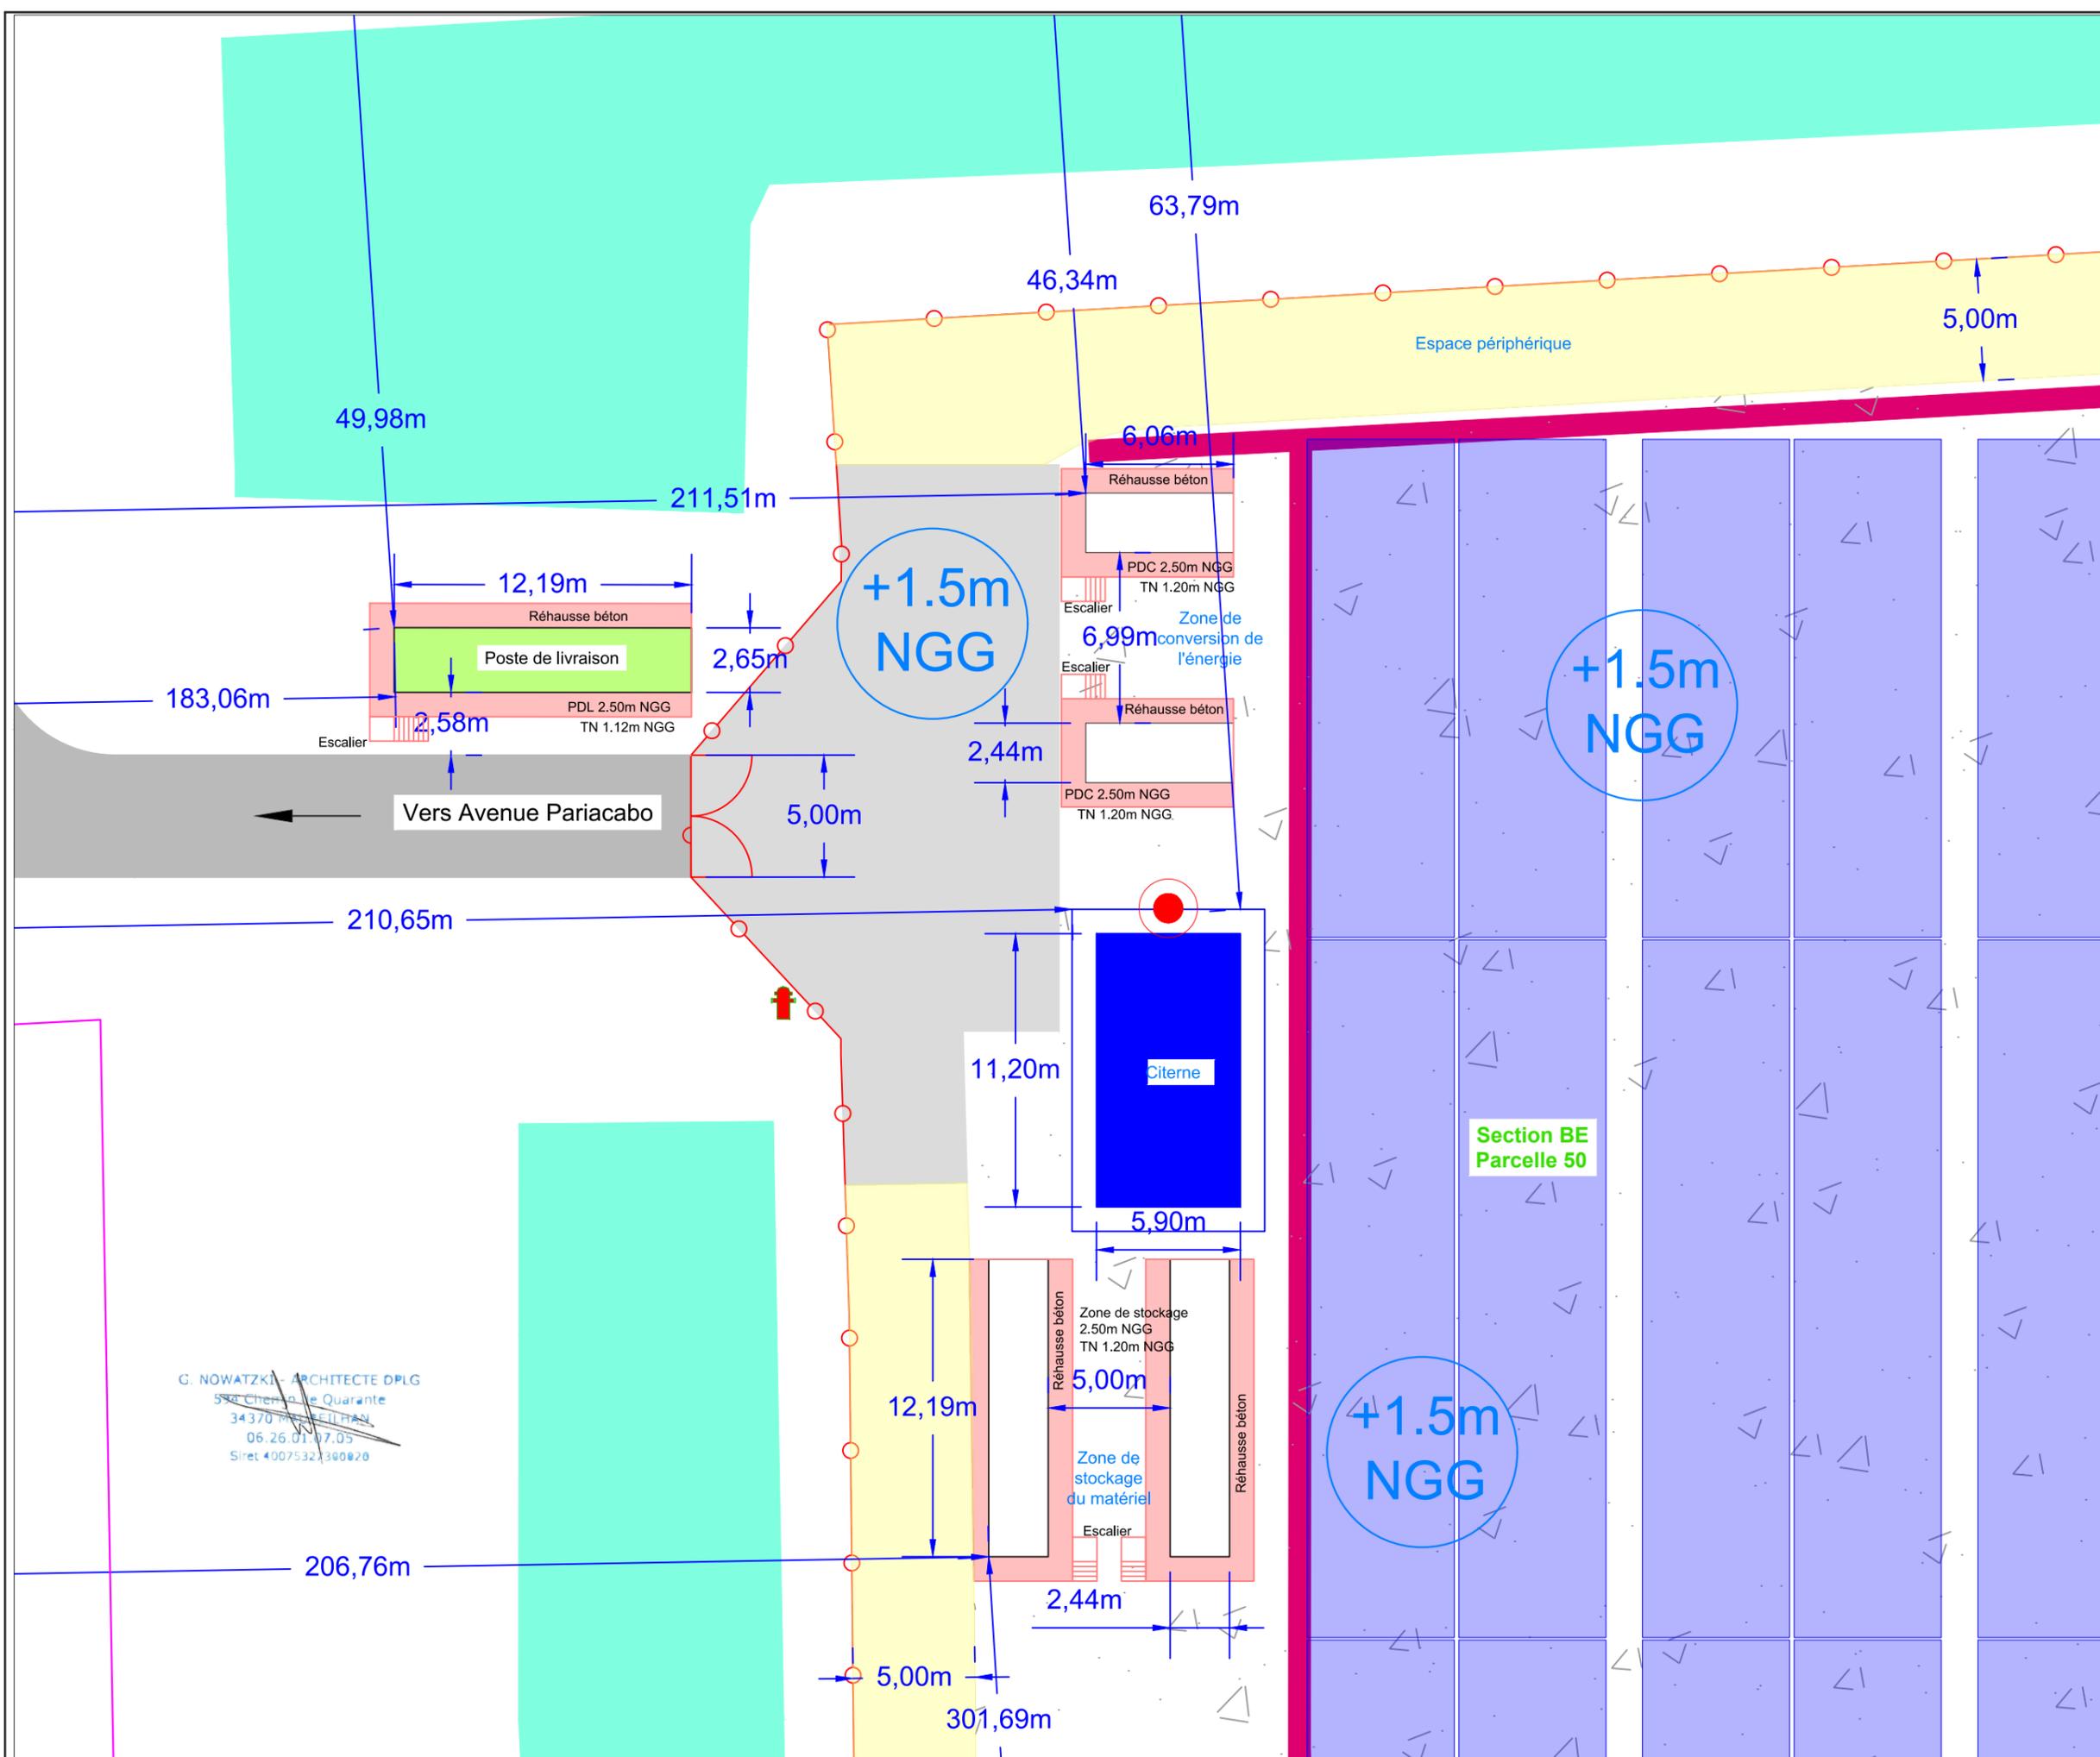

G. NOWATZKI - ARCHITECTE DPLG
594 Chemin de Quarante
34370 MONTPELLIAN
06.26.01.07.05
Siret 40075323300020

