


PC 2.3 - PLAN DE MASSE FUTUR

VUE 2

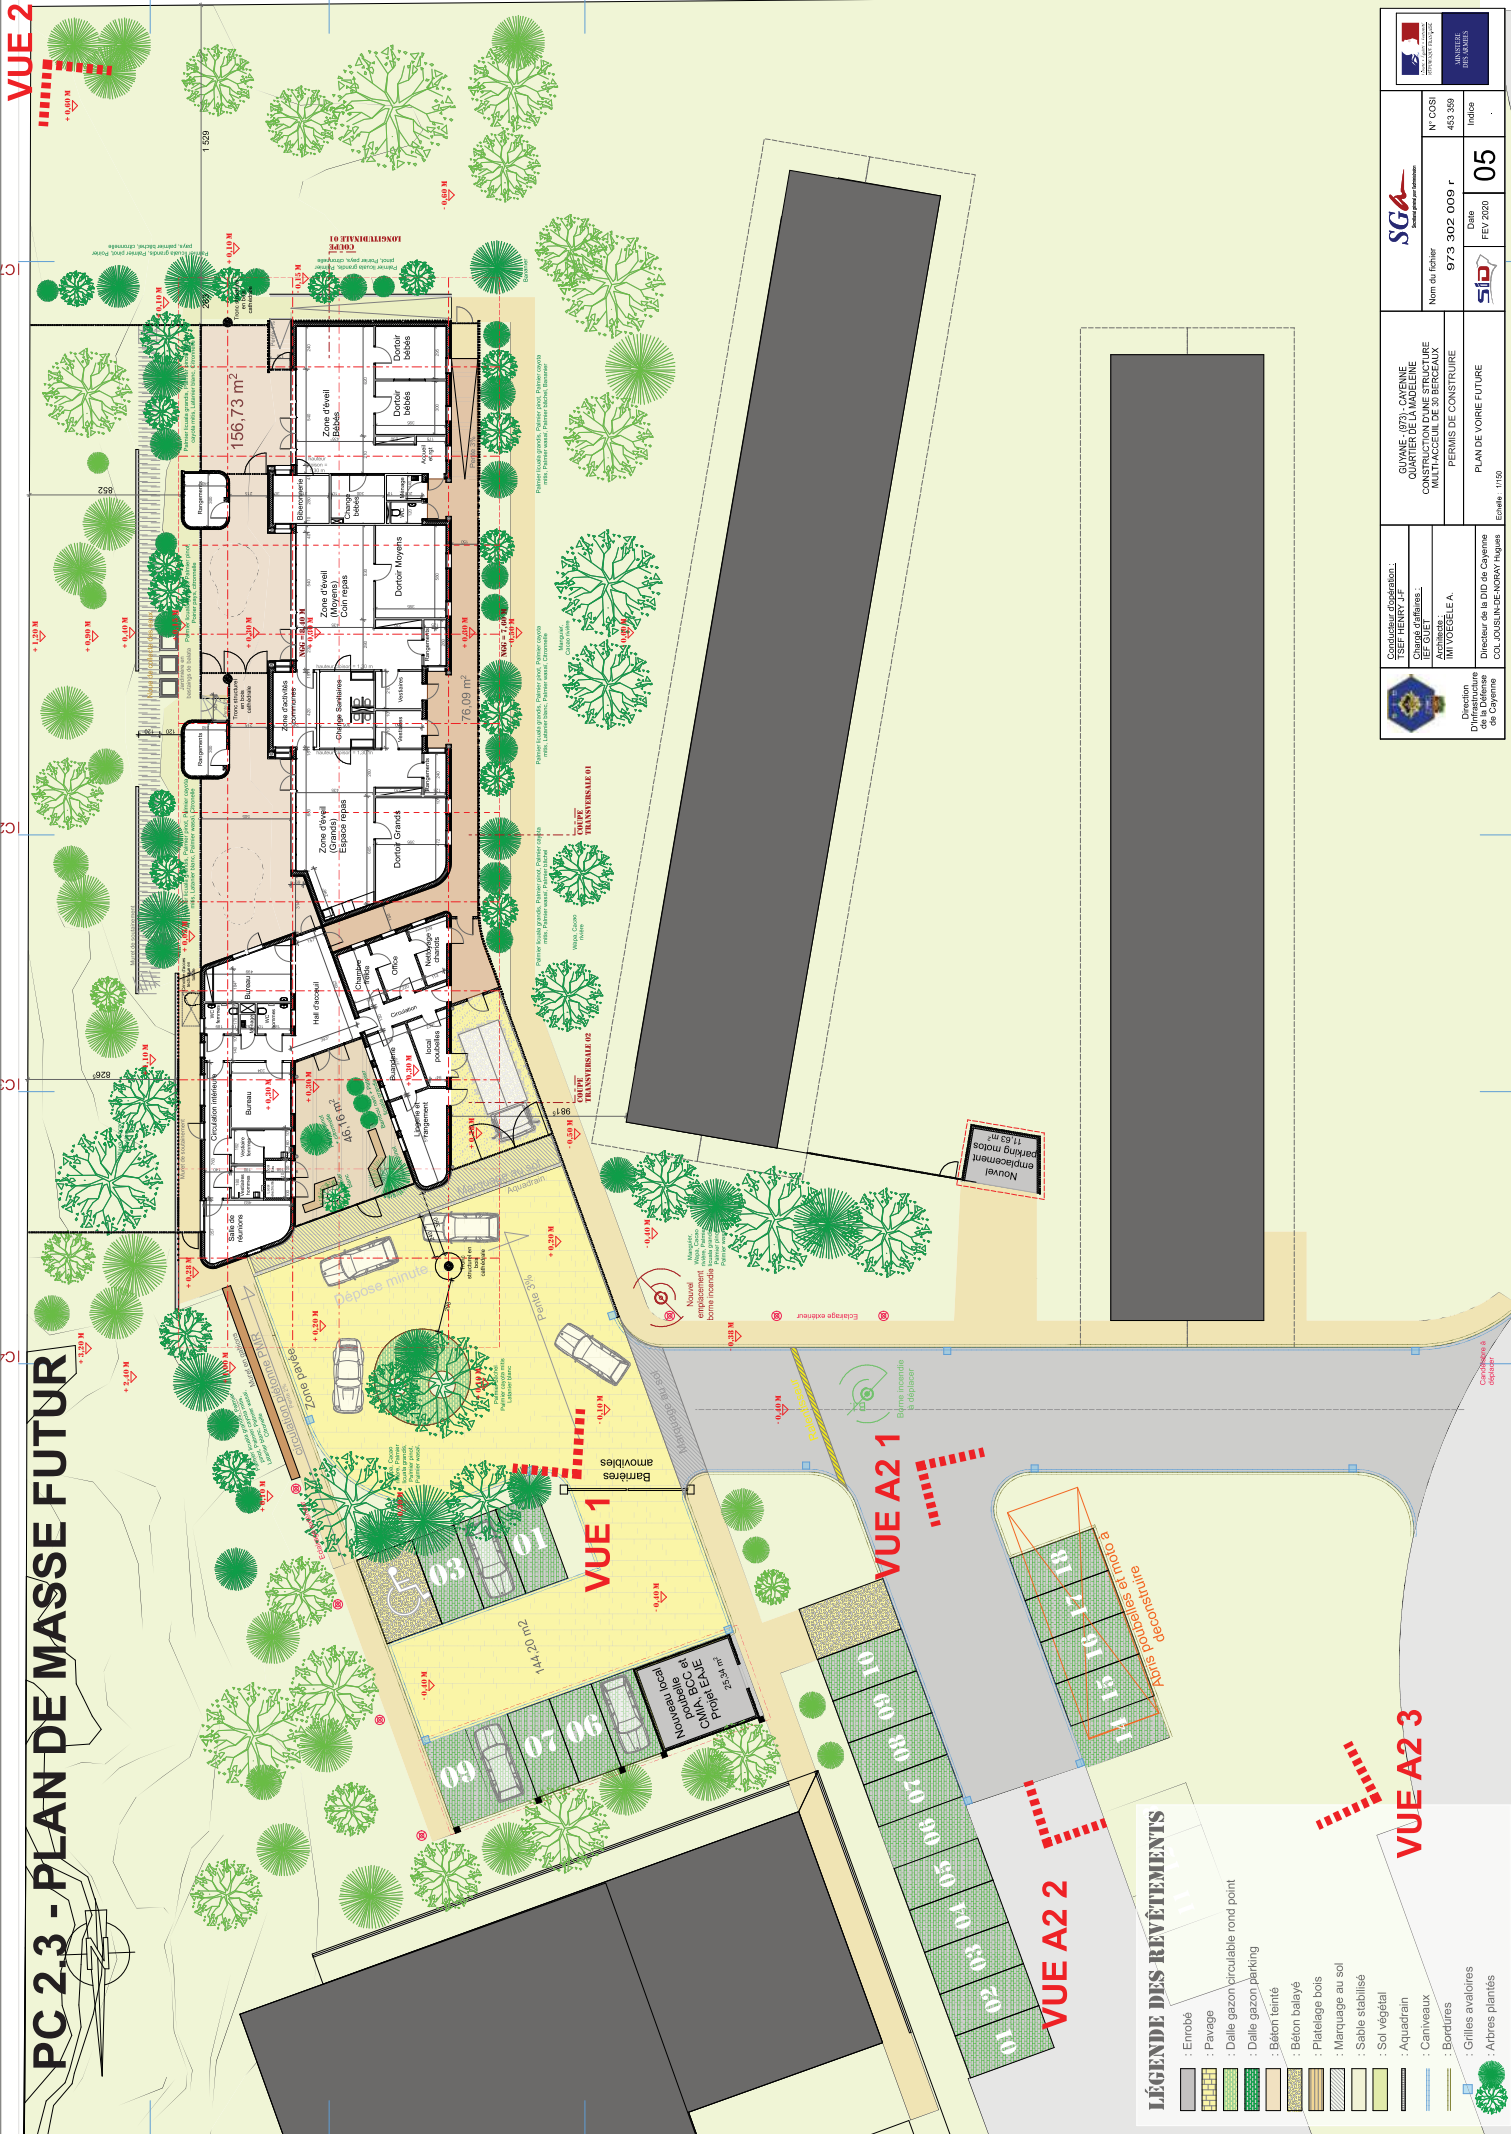

LÉGENDE DES REVÊTEMENTS

- : Enrobé
- : Pavage
- : Dalle gazon circulaire rond point
- : Dalle gazon parking
- : Béton teinté
- : Béton balayé
- : Platielage bois
- : Marquage au sol
- : Sable stabilisé
- : Sol végétal
- : Aquadrain
- : Caniveaux
- : Bordures
- : Grilles avaloirs
- : Arbres plantés

Coordonnées financières:
 CHAUNO D'ÉVALUATION
 IEF GUÏET
 111 VOIE SÈVELE A.

Direction
 Directeur de la DID de Cayenne
 COLLOUSUN-DE-NORAY Hugues

SGA
 Société Générale de Guayane
 973 302 009 r

SGP
 Société Générale de Guayane
 973 302 009 r

QUAYENNE - 973 - CAYENNE
 QUARTIER DE LA MADELEINE
 COMPLEXE ADMINISTRATIF
 MULTI-MODULE DE 25 BUREAUX
 PERMIS DE CONSTRUIRE

N° COSI : 493 399
Date : FEV 2020
Indice : 05

PLAN DE VOIRIE FUTURE
 Echelle : 1/150