

COLLECTIVITE TERRITORIALE DE GUYANE

COMMUNE DE MATOURY

SECTIONS CADASTRALES : AB, AD, AE, AH et DC

OPERATION: AMENAGEMENT RN 2 BALATA-PROGT


PLANCHE 4

Date	Ind	MODIFICATIONS
10/JAN./2018	8	IMPLANTATION SUIVANT L'EMPRISE DU PROJET VOIRIE
02/MARS/2018	9	MODIFICATION DES PARCELLES AD 368, AD 334, AD 348, AD 381 ET AD 380 SUIVANT PLAN TRANSMIS PAR Mr. DELANNAY LE 01/03/2018
29/MARS/2018	10	MODIFICATION DE LA PARCELLE AH 1855 SUIVANT PLAN TRANSMIS PAR Mme. BOUTIN LE 29/03/2018

PROJET DE DIVISION

Plan d'emprise maximale des travaux utiles à l'enquête parcellaire

SYSTEME DE COORDONNEES PLANIMETRIQUES : RGFG 95

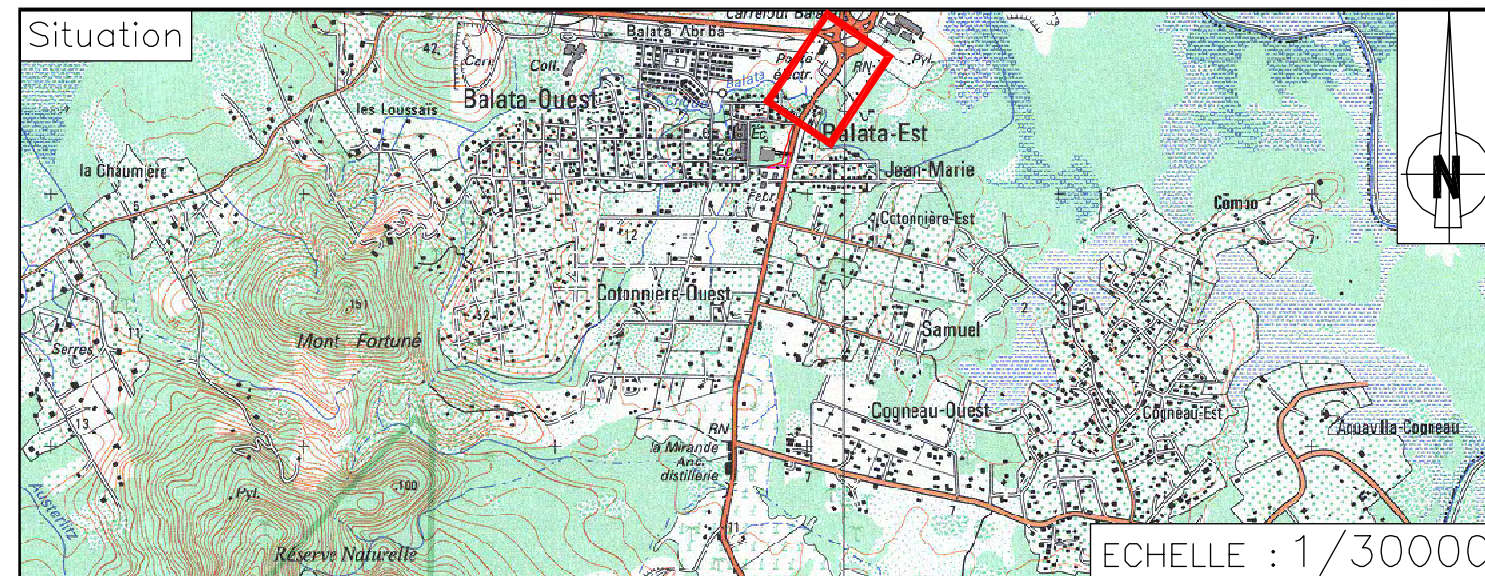

ECHELLE : 1/1000

DOSSIER : 7595

SERG
Société d'Etudes et de Représentations Graphiques
Société inscrite à l'Ordre des Géomètres-Experts n° 200006

486, Ch. CONSTANT Chlore
97354 REMIRE-MONTJOLY
Tel : 05 94 30 47 76
Fax : 05 94 30 67 64
Site : www.serg-topo.fr
Email : serg@serg-topo.fr

ANGE Eric
Géomètre-Expert
Date : 30/03/2018

Collectivité Territoriale de Guyane

**HOTEL DE LA CTG
CARREFOUR DE SUZINI**

4179 route de Montabo
97300 CAYENNE
Tel: 05 30 06 00

