

*- Plan de localisation des coupes  
AA' et BB'*

*- Coupe AA' état existant et état  
projeté*

*- Coupe BB' état existant et état  
projeté*

*- Vue en coupe d'une structure  
photovoltaïque*

*- Vue en coupe du poste de  
livraison*

*- Vue en coupe d'un poste de  
conversion de l'énergie*

*- Vue en coupe d'un poste de  
stockage de matériel*

## ***PC3 - Plans en coupe du terrain et de la construction***

### ***Architecte***

Georges NOWATZKI



Architecte DPLG



*EDF Renouvelables Outre-Mer  
Coeur Défense Tour B  
100 Esplanade du Général de Gaulle  
92932 Paris la Défense CEDEX*

Plan de localisation des  
 coupes AA' et BB'

**Légende**

- Foncier concerné par la centrale photovoltaïque
- Numéros Parcellaires
- Limites parcellaires
- Bâtiments
- Dépôts d'hydrocarbures
- Courbes de niveaux
- Canal
- Altitude NGG du terrain
- Broussailles et espaces boisés existants
- Mangrove existante
- Bandes boisées existantes
- Talus
- Espace périphérique
- Piste renforcée
- Plateforme de levage
- Poste de livraison
- Portail d'entrée
- Stockage du matériel
- Poste de conversion
- Citerne
- Structures photovoltaïques
- Clôture à créer
- Borne d'incendie
- Caméra de surveillance
- Fossés (noues)
- Clôture SARA
- Apport de matériaux type GNT
- Réhausse béton

Echelle 1/2500

0m 25m 50m 75m 100m



**Architecte**


Georges NOWATZKI



Architecte DPLG




EDF Renouvelables Outre-Mer  
 Coeur Défense Tour B  
 100 Esplanade du Général de Gaulle  
 92932 Paris la Défense CEDEX

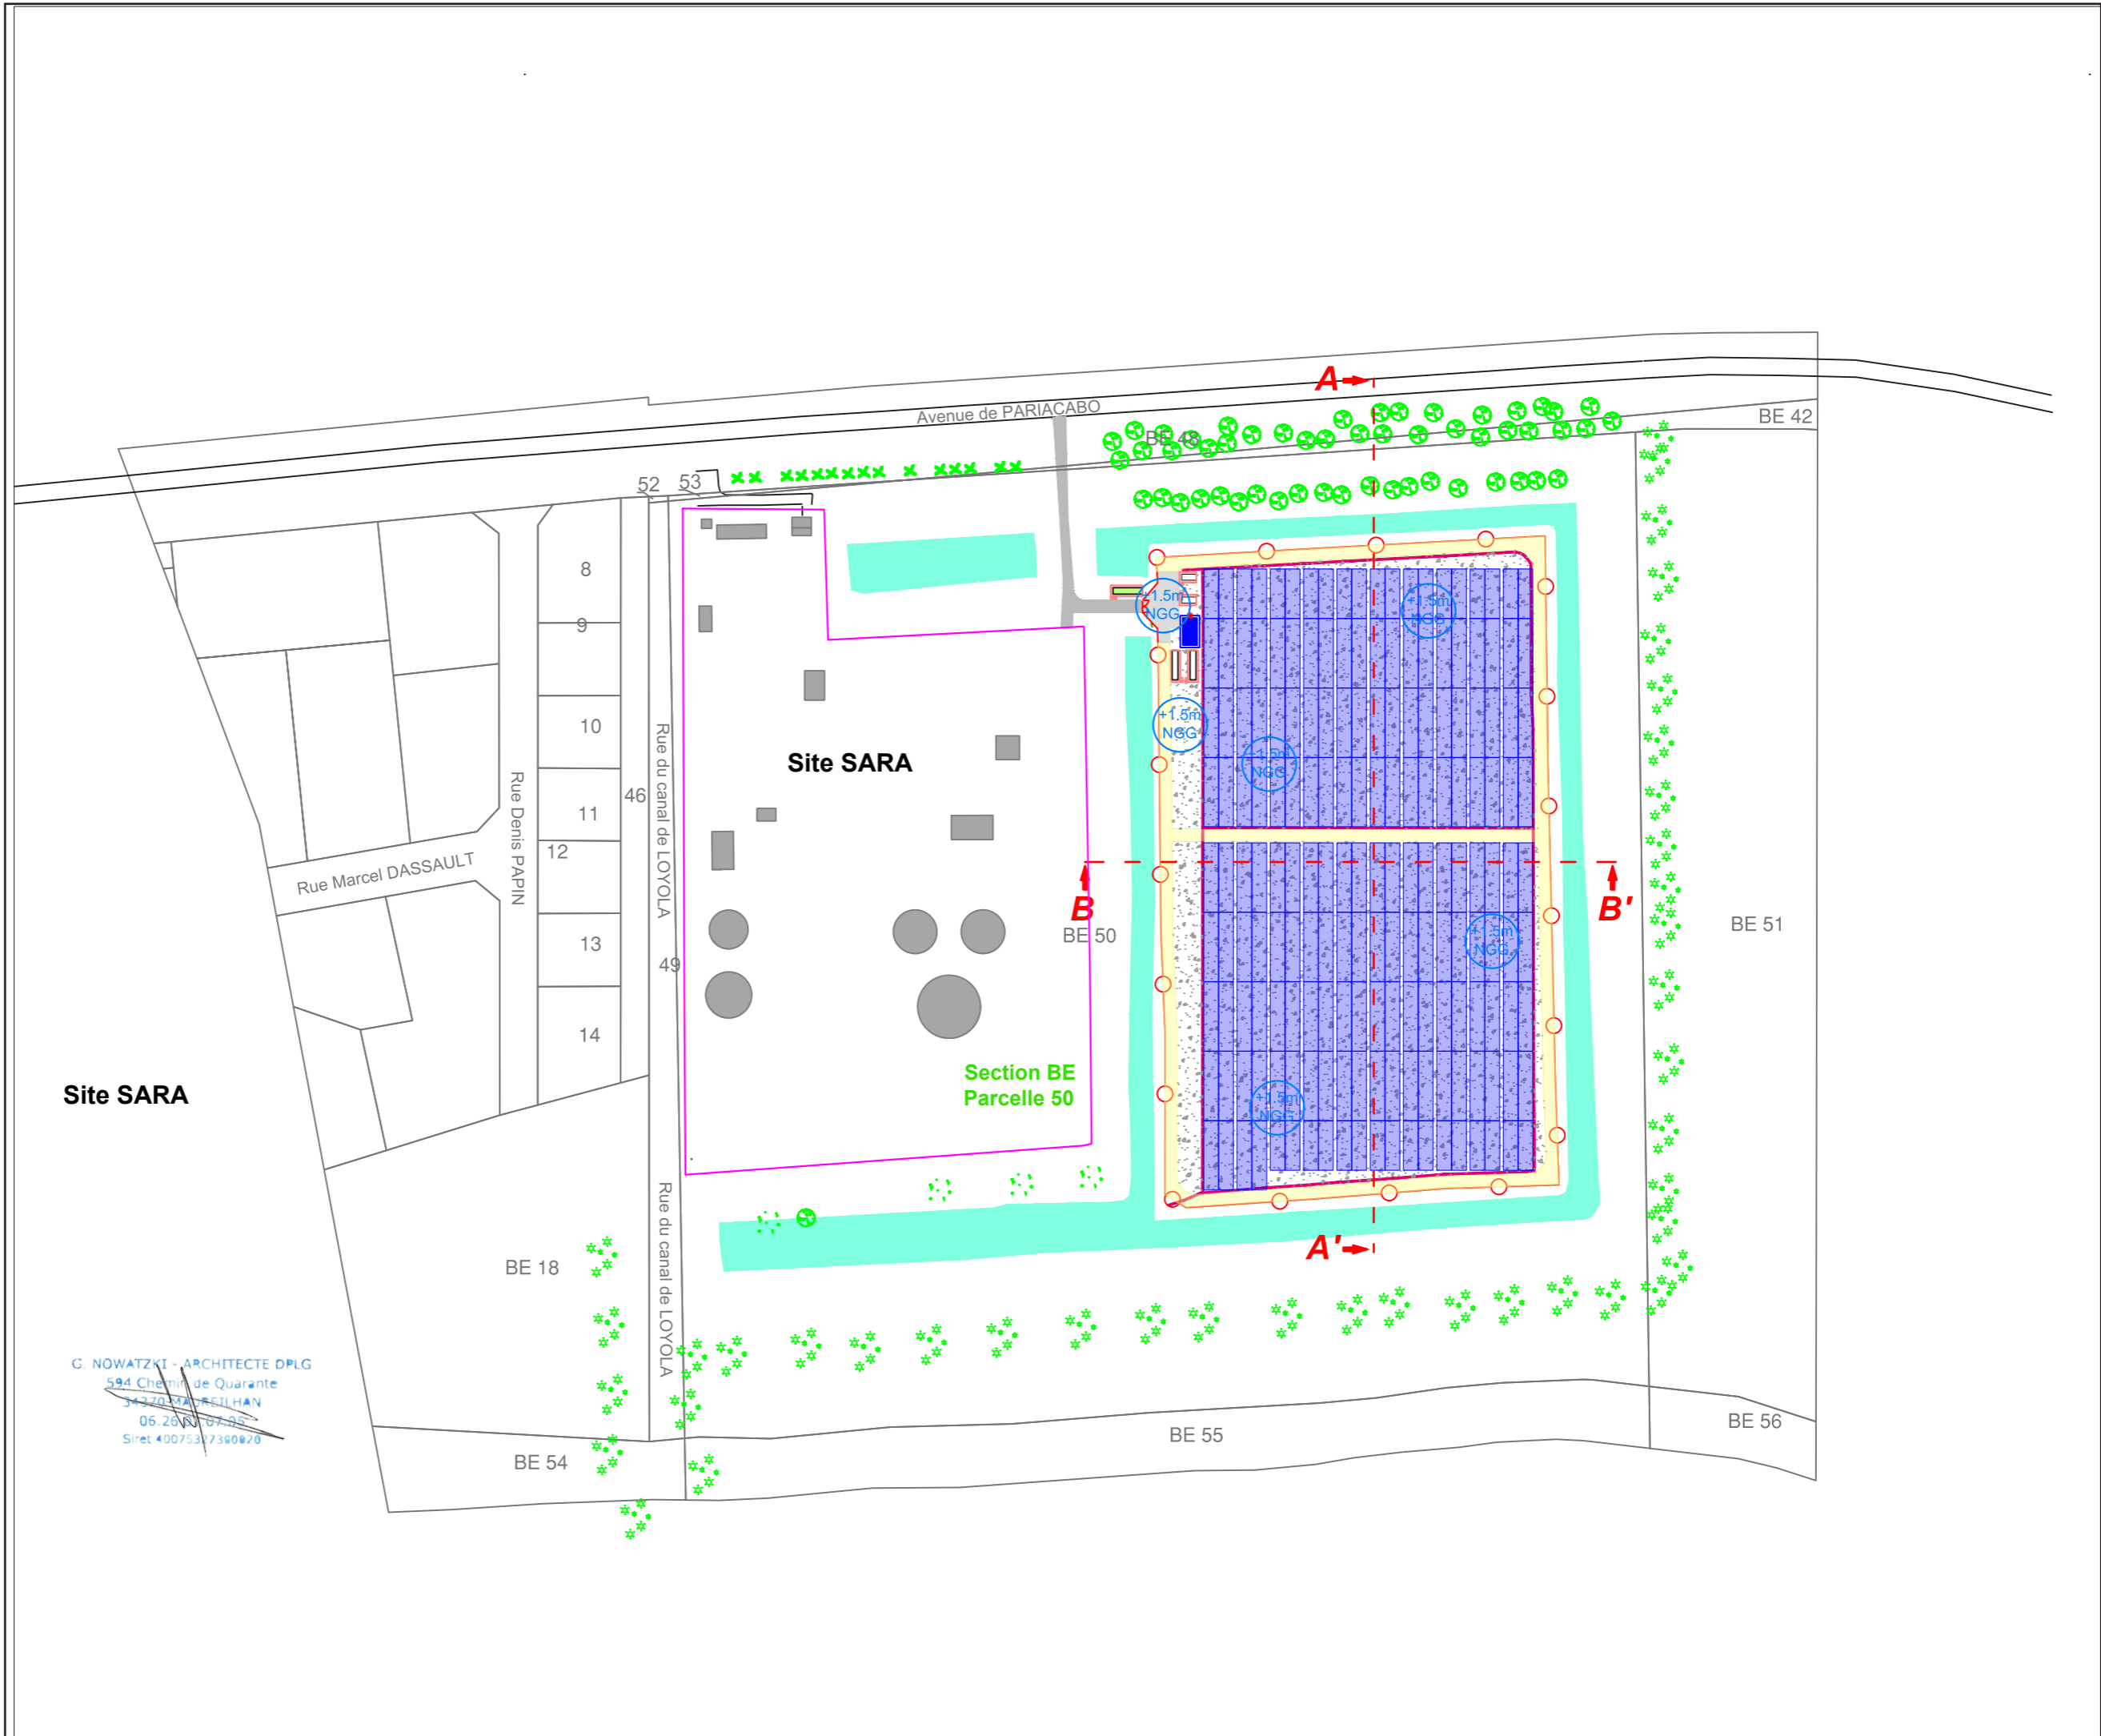

G. NOWATZKI - ARCHITECTE DPLG  
 594 Chemin de Quarante  
 34370 MARTELLHAN  
 06.26.00.87.85  
 Siret 40075327390020

Coupe AA' Etat initial -  
Coupe AA' Etat projeté


Coupe AA' Etat initial  
Echelle 1/1250

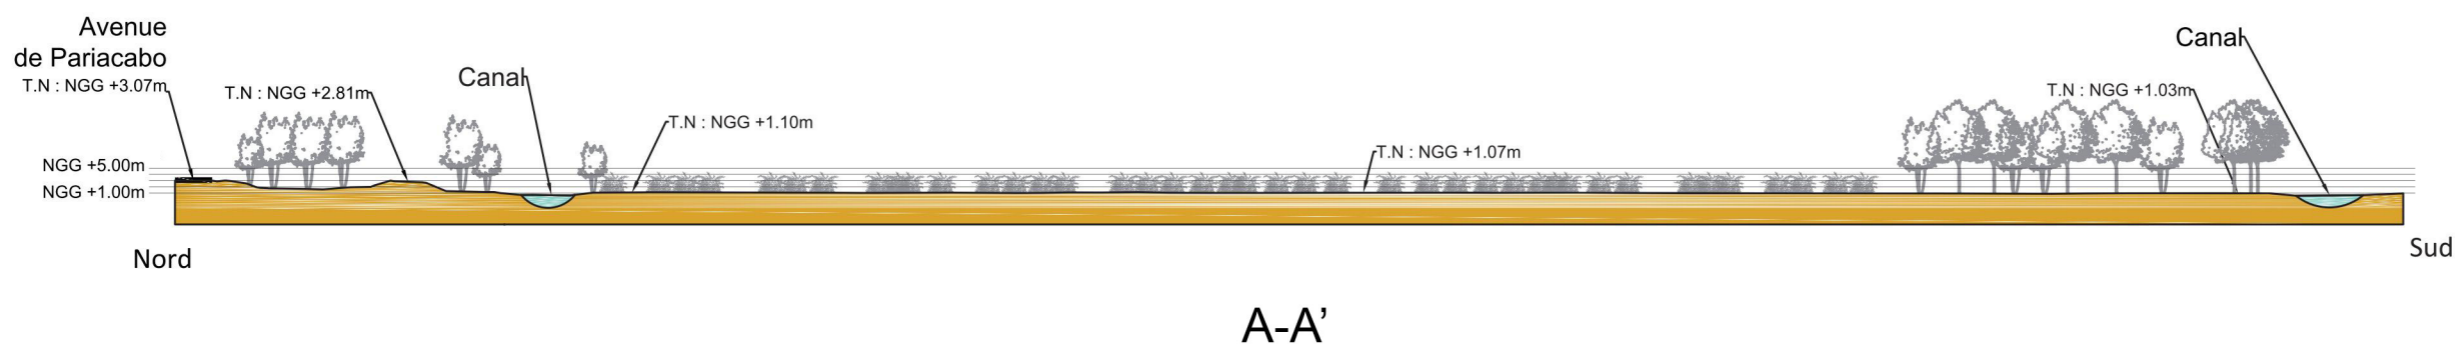

Echelle 1/1250



Coupe AA' Etat projeté  
Echelle 1/1250

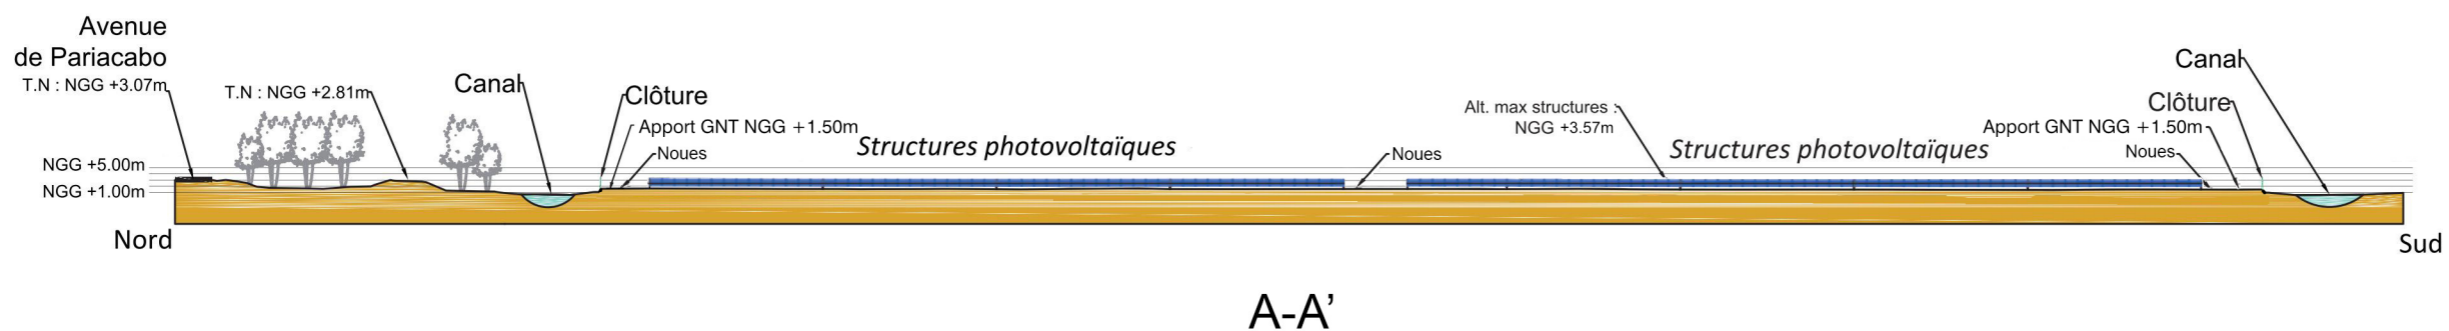

G. NOWATZKI - ARCHITECTE DPLG  
514 Chemin de Quarante  
9770 MAUREILHAN  
05 90 01 87 05  
Siret 40075327300020

Architecte

Georges NOWATZKI



Architecte DPLG



EDF Renouvelables Outre-Mer  
Coeur Défense Tour B  
100 Esplanade du Général de Gaulle  
92932 Paris la Défense CEDEX

Coupe BB' Etat initial -  
 Coupe BB' Etat projeté

Echelle 1/1000



Architecte

Georges NOWATZKI




Architecte DPLG




EDF Renouvelables Outre-Mer  
 Coeur Défense Tour B  
 100 Esplanade du Général de Gaulle  
 92932 Paris la Défense CEDEX

Coupe BB' Etat initial  
 Echelle 1/1000

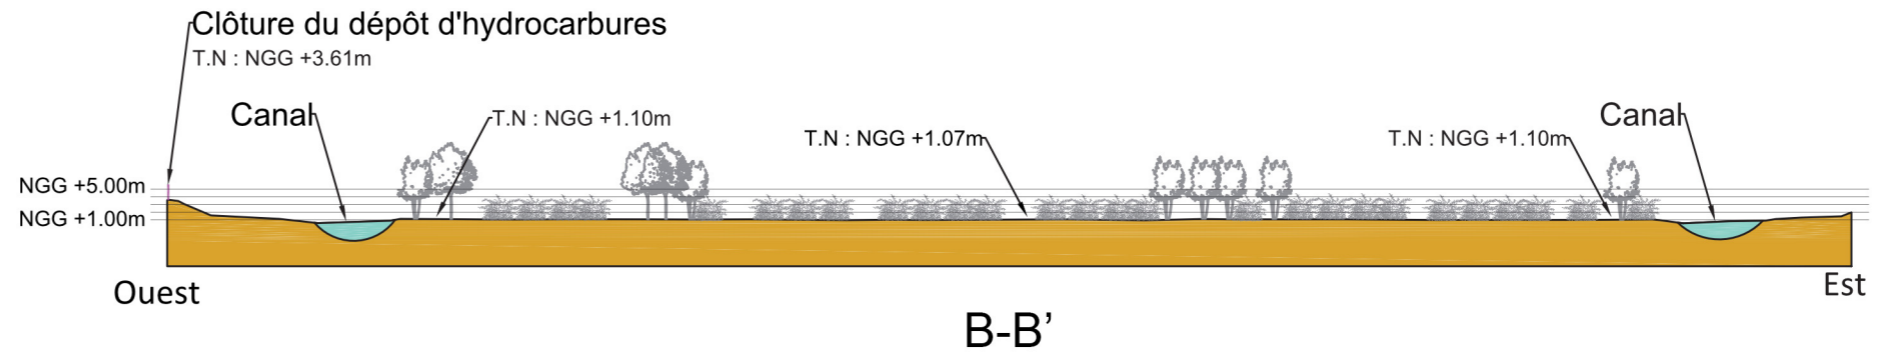


Coupe BB' Etat projeté  
 Echelle 1/1000

G. NOWATZKI - ARCHITECTE DPLG  
 594 Chemin de Quarante  
 34520 AUREILHAN  
 06.26.01.07.32  
 Siret 40073327300020

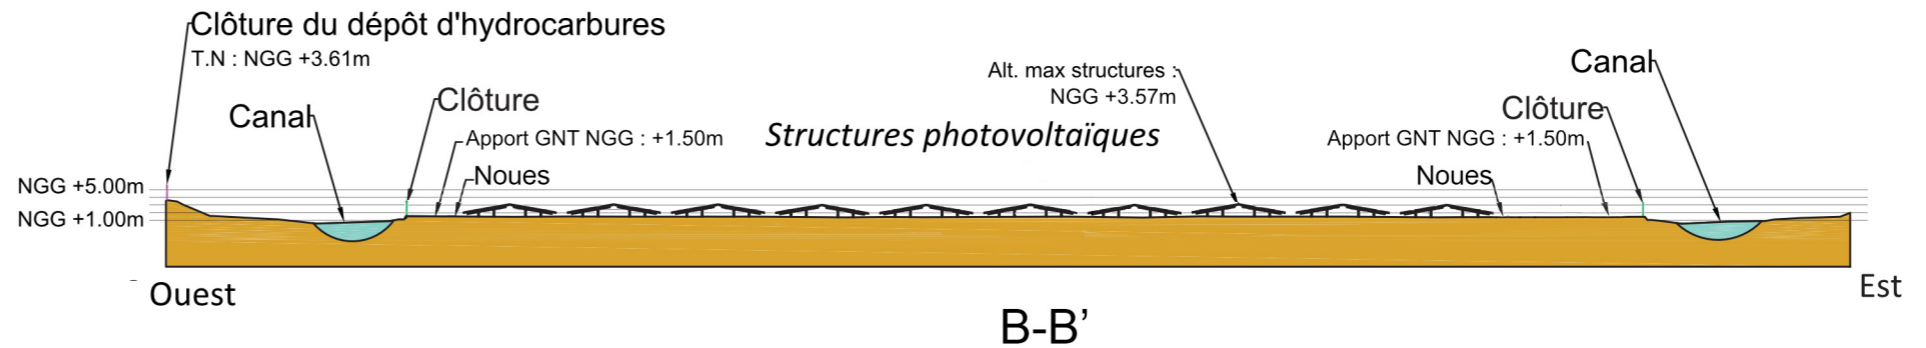

Vue en coupe d'une  
structure photovoltaïque

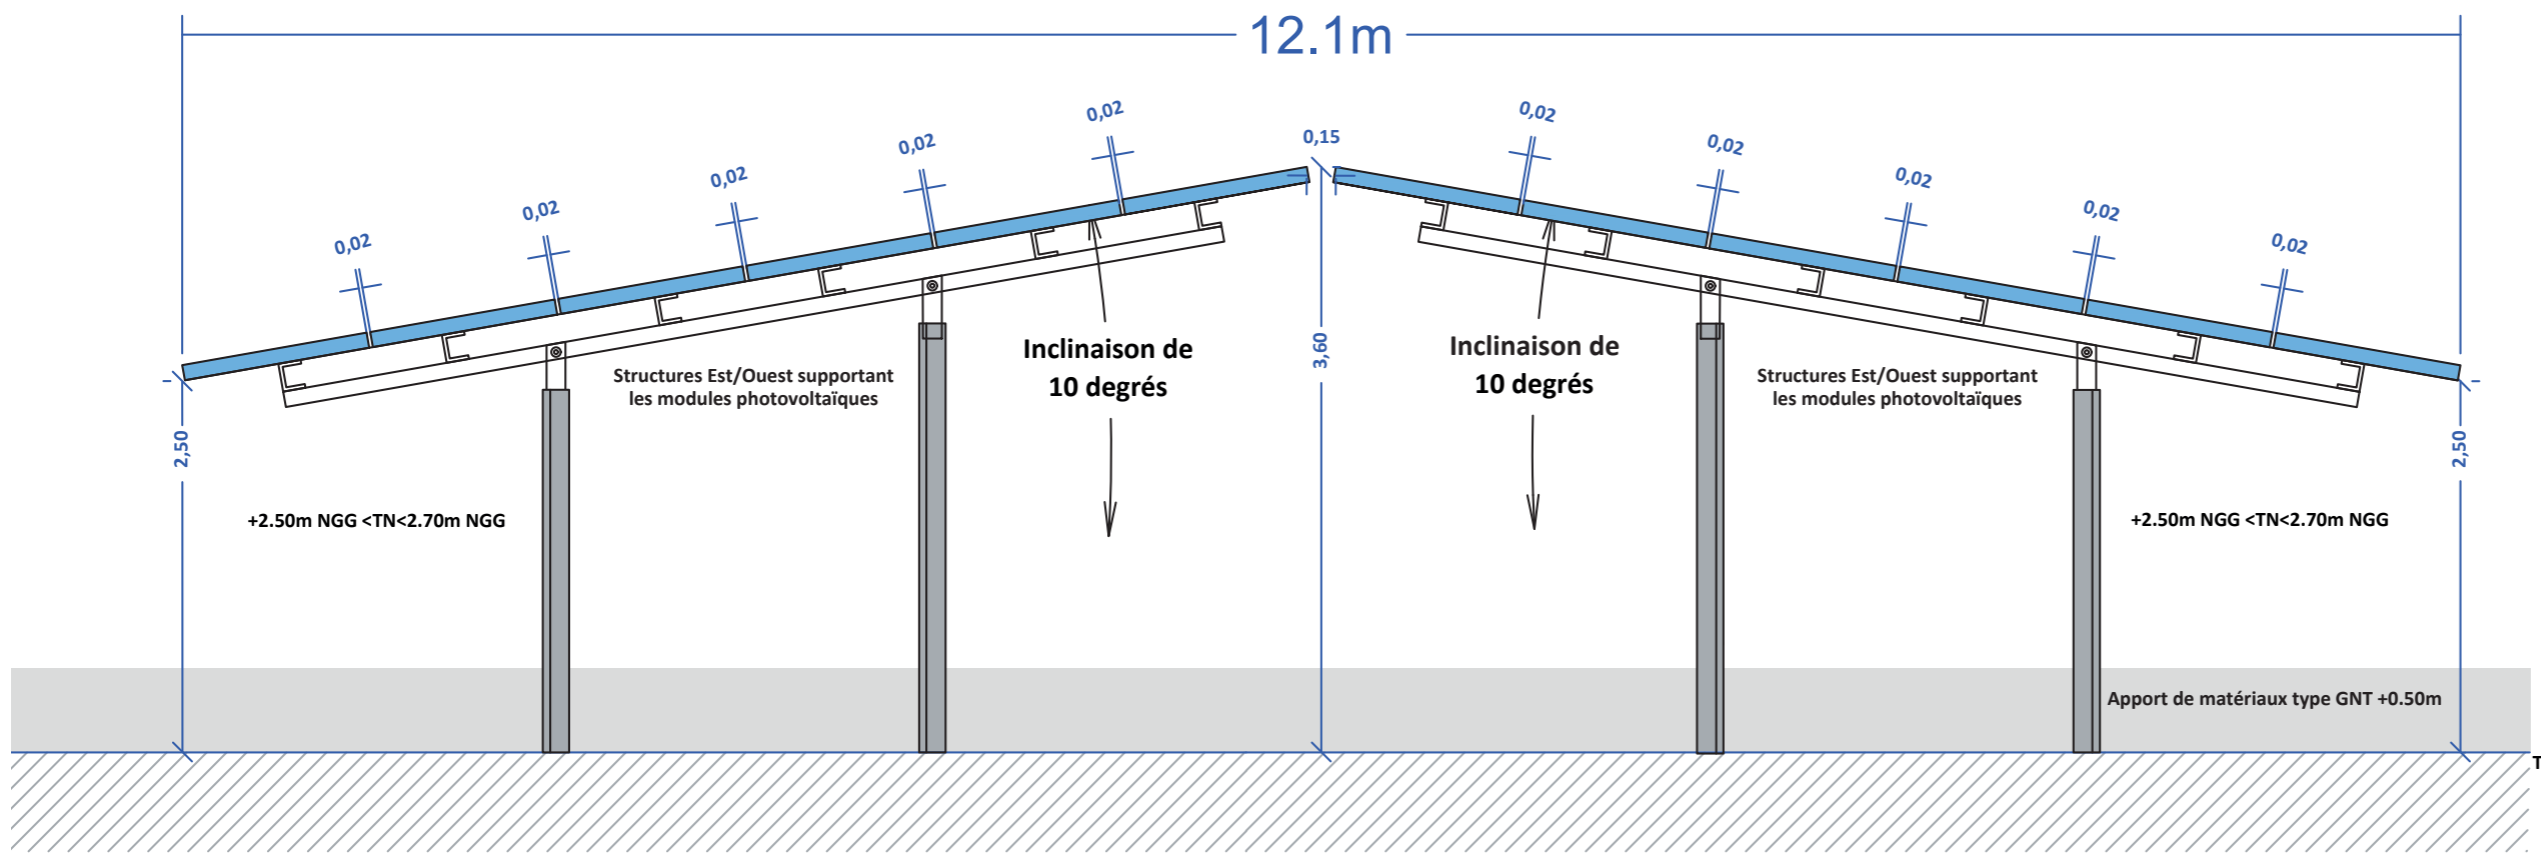

Echelle 1/40



Architecte

Georges NOWATZKI



Architecte DPLG

~~C. NOWATZKI - ARCHITECTE DPLG  
594 Chemin de Quarante  
34370 MARTEILHAN  
06.26.13.07.05  
Siret 40075317300020~~



EDF Renouvelables Outre-Mer  
Coeur Défense Tour B  
100 Esplanade du Général de Gaulle  
92932 Paris la Défense CEDEX

Vue en coupe du poste de livraison

Echelle 1/75



Architecte

Georges NOWATZKI




Architecte DPLG




EDF Renouvelables Outre-Mer  
 Coeur Défense Tour B  
 100 Esplanade du Général de Gaulle  
 92932 Paris la Défense CEDEX

Coupe BB'

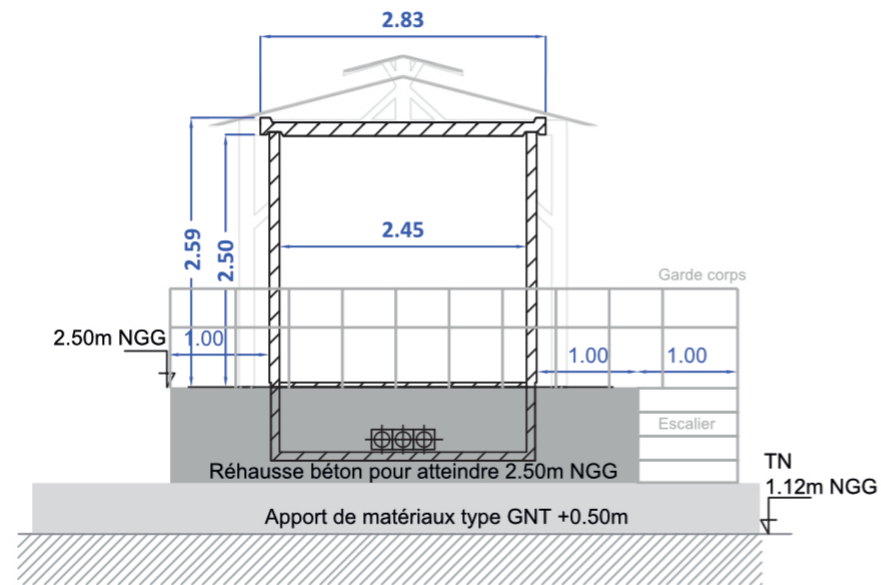


Vue en plan

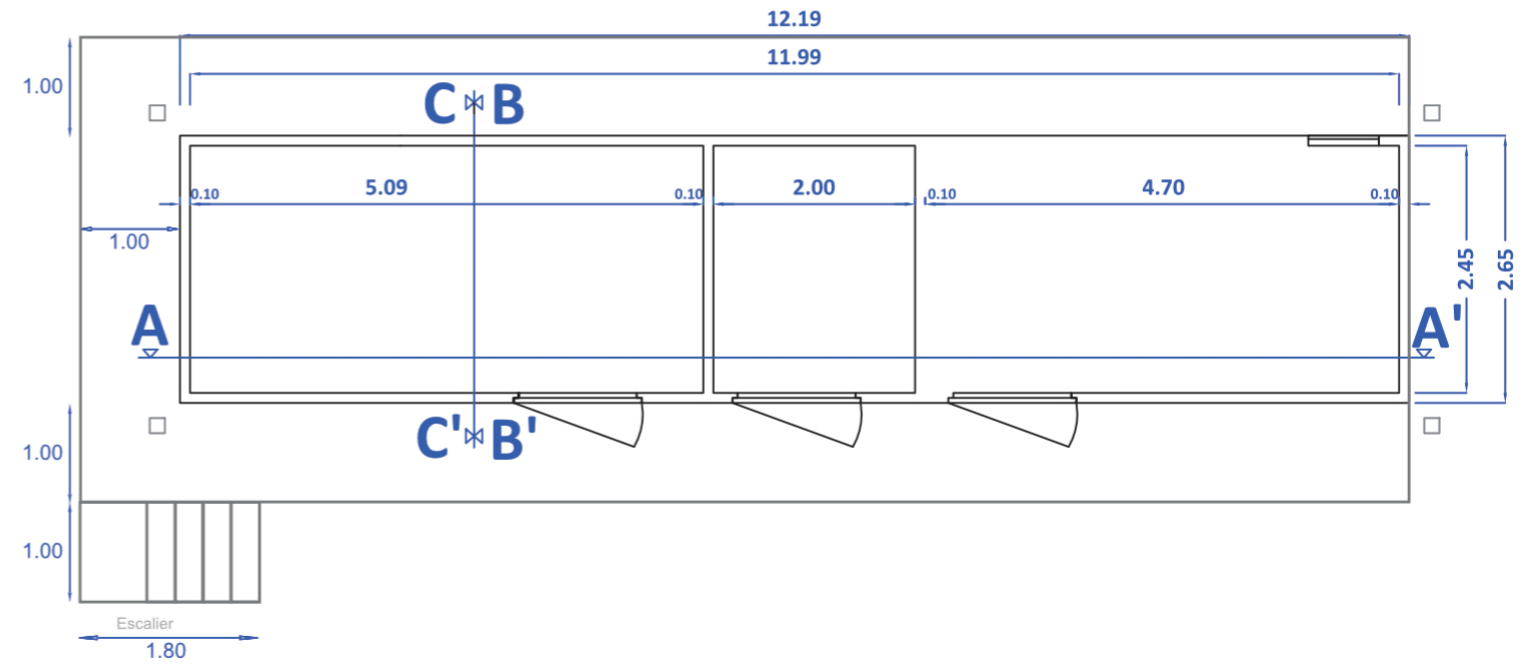


G. NOWATZKI - ARCHITECTE DPLG  
 594 Chemin de Quarante  
 34320 MAUREILHAN  
 06 26 01 07 05  
 Siret 422739920



Coupe CC'

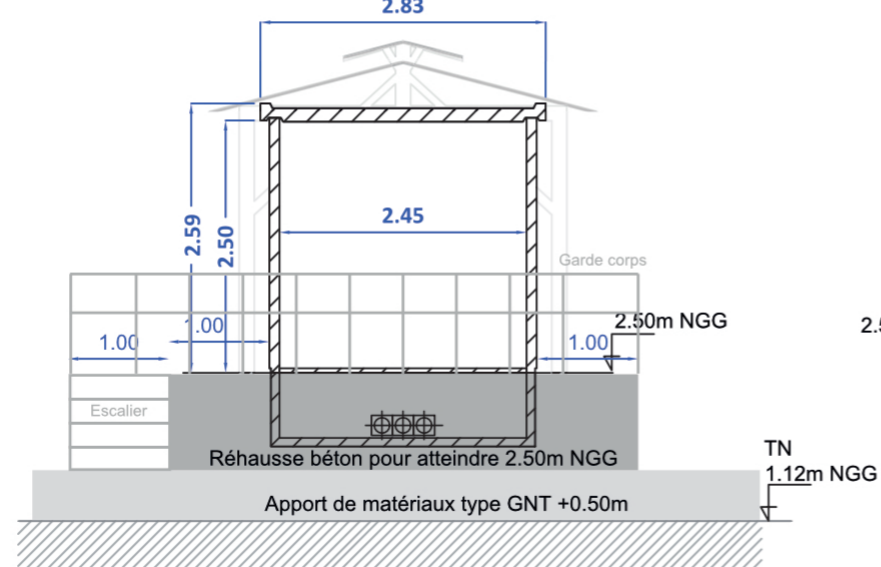

Coupe AA'


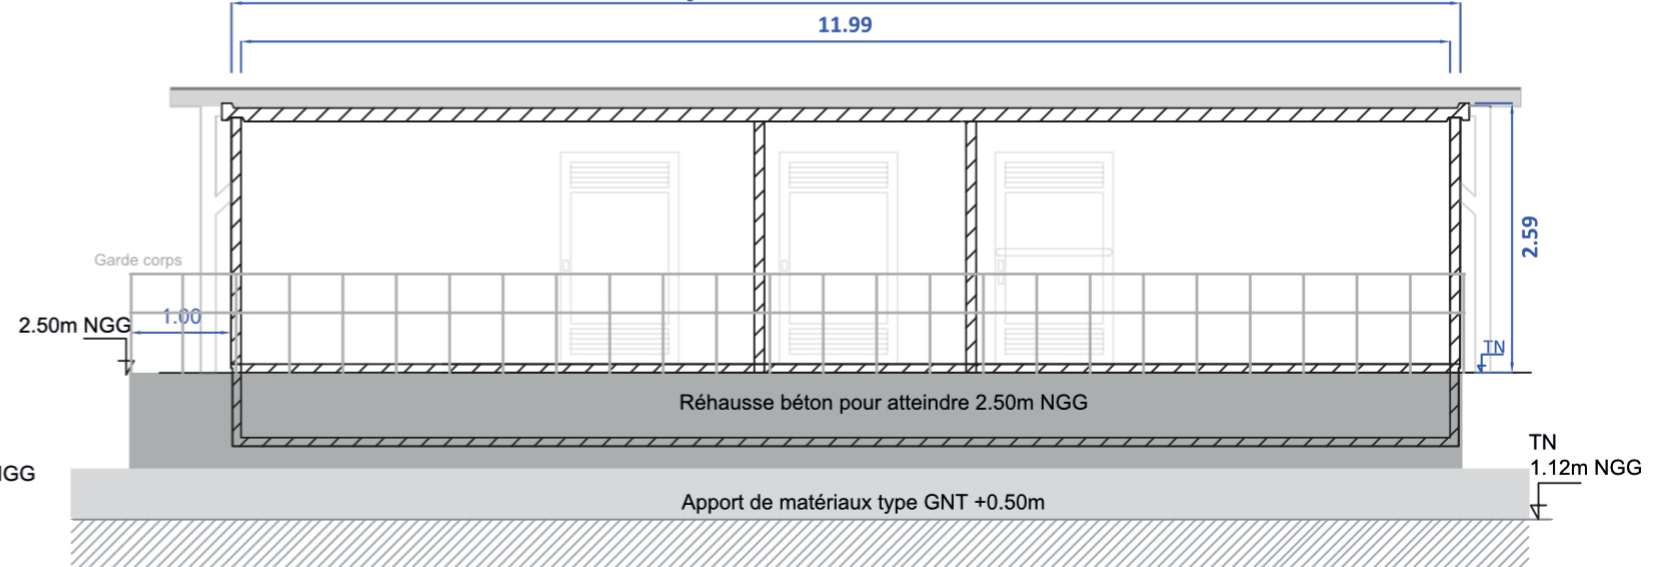


Vue en coupe d'un poste  
de conversion de l'énergie

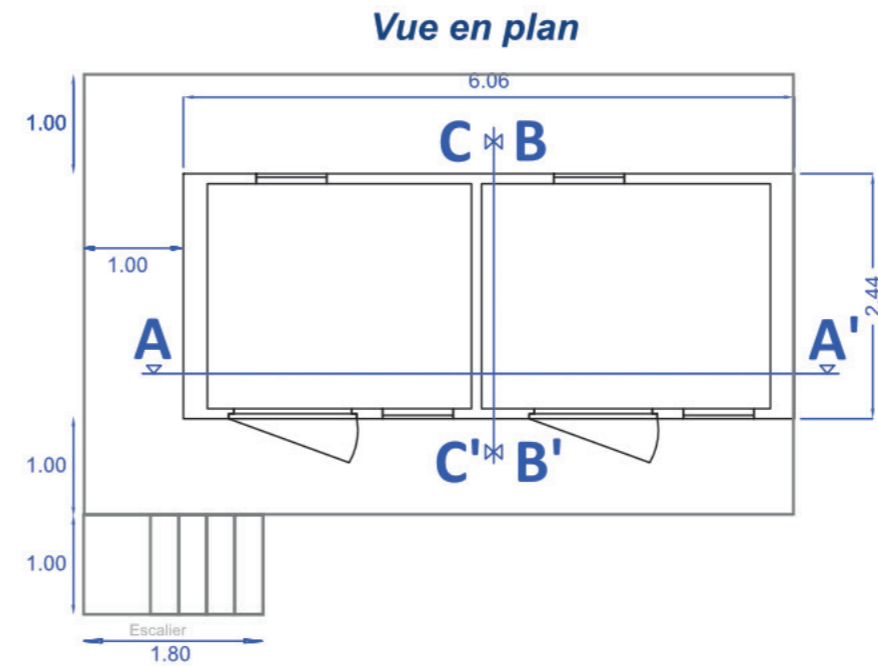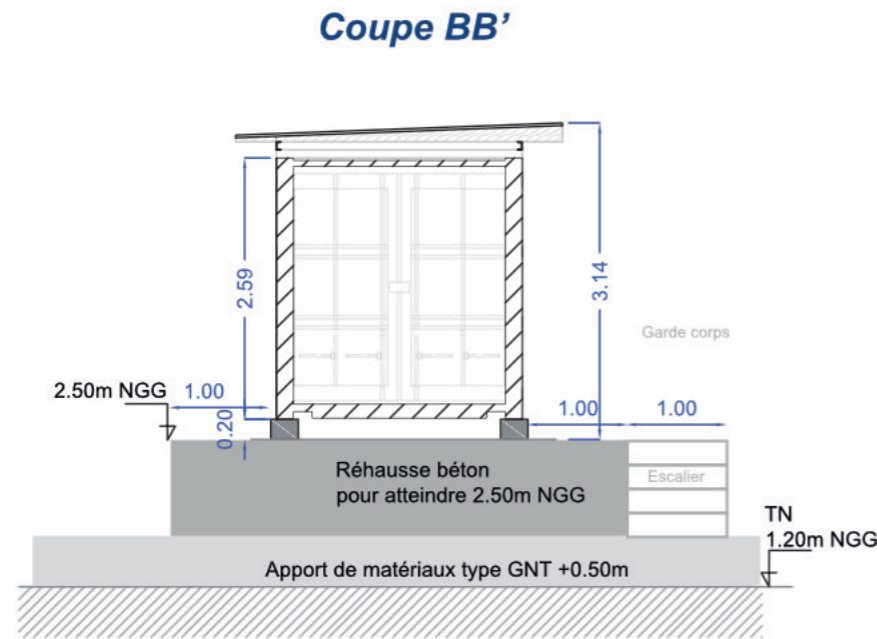

G. NOWATZKI - ARCHITECTE DPLG  
594 Chem. de Quarante  
34370 MALLEILHAN  
06.26.17.05  
Siret 4007530100079

Echelle 1/75

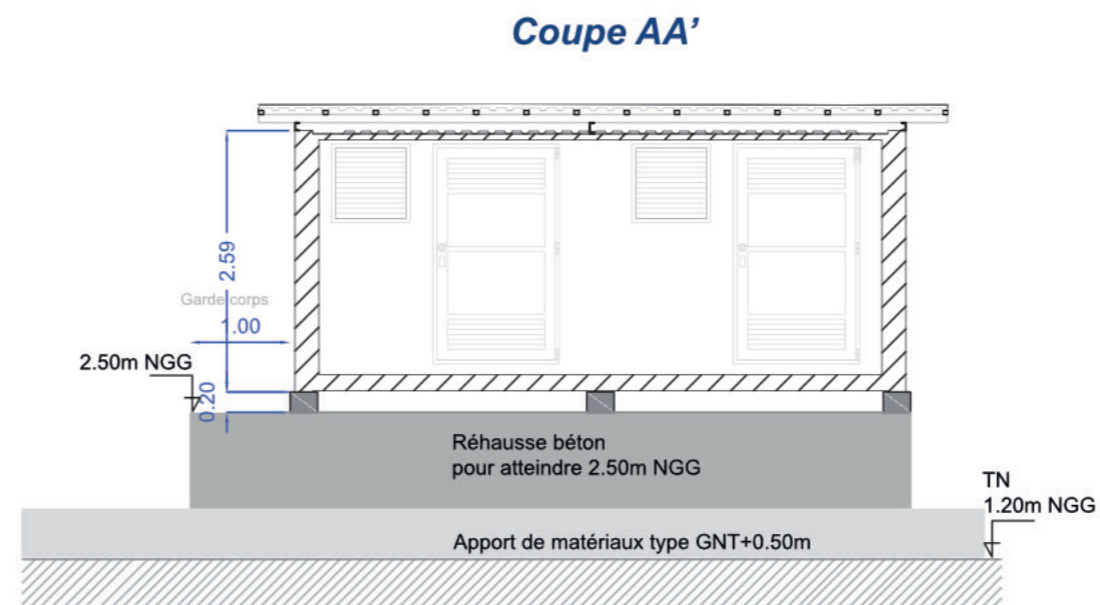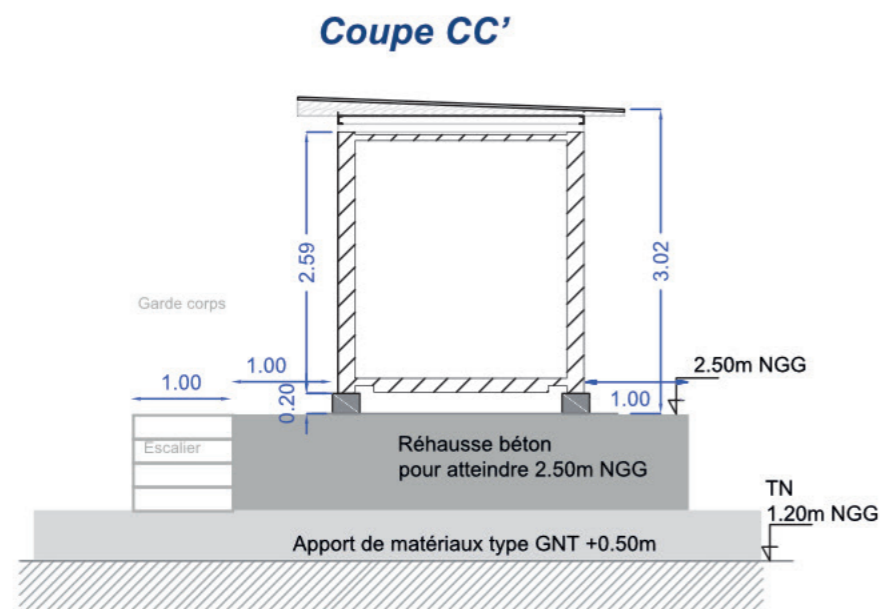

**Architecte**

Georges NOWATZKI



Architecte DPLG



EDF Renouvelables Outre-Mer  
Coeur Défense Tour B  
100 Esplanade du Général de Gaulle  
92932 Paris la Défense CEDEX

**PC3**

30

*Vue en coupe d'un poste de stockage de matériel*

**Echelle 1/75**



**Architecte**

Georges NOWATZKI




Architecte DPLG




**EDF renouvelables**  
**EDF Renouvelables Outre-Mer**  
**Coeur Défense Tour B**  
**100 Esplanade du Général de Gaulle**  
**92932 Paris la Défense CEDEX**

**Coupe BB'**

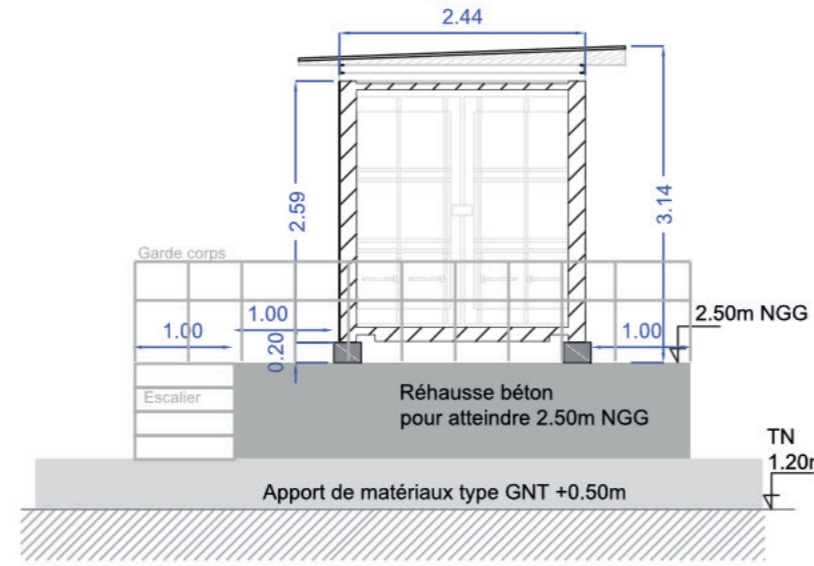


**Vue en plan**

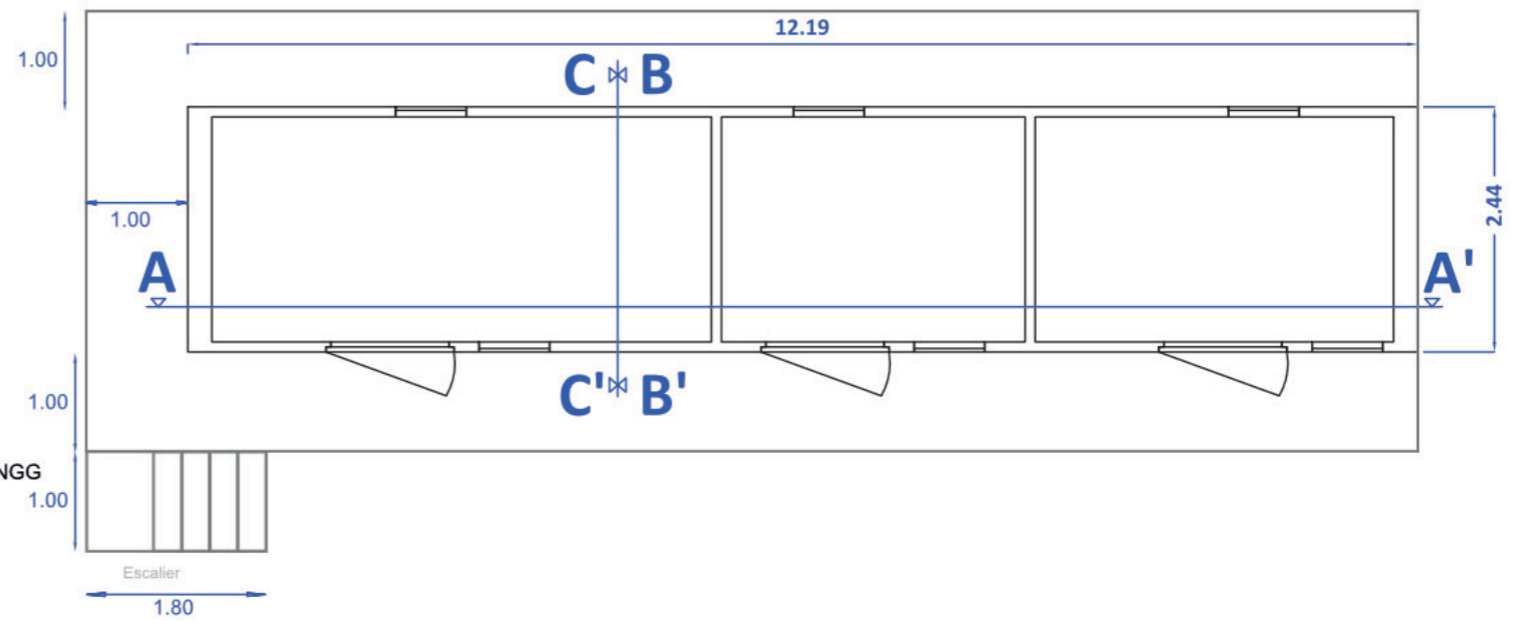

G. NOWATZKI - ARCHITECTE DPLG  
 594 Chemin de Quarante  
 34330 LAUREILHAN  
 06.40.01.07.03  
 Siret 4007327390020

**Coupe CC'**

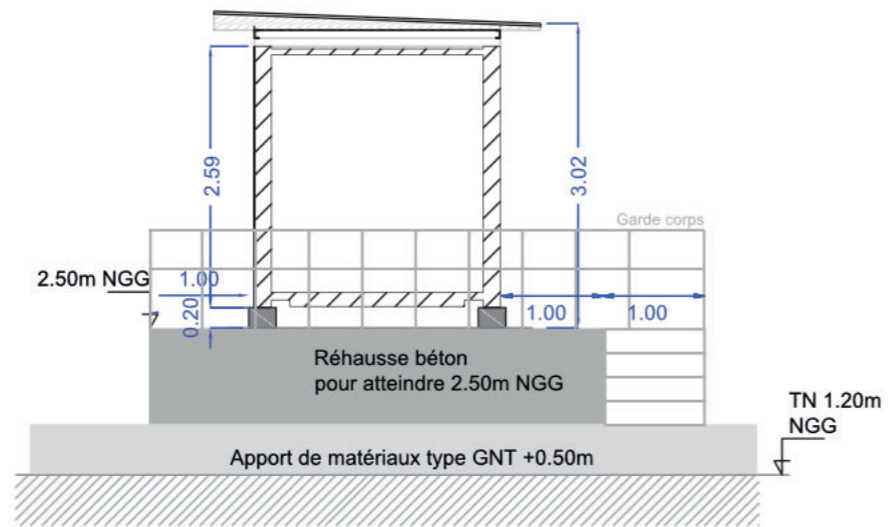

**Coupe AA'**

