

Collectivité Territoriale
de la Guyane

Commune de **CAYENNE**

**PROJET DU TCSP
PLAN PARCELLAIRE
Plan individuel**



**Parcelle cadastrée Section SD n°83
Contenance: 2a78ca**

Propriétaire	LA SOCAPRIG
N° d'emprise	SD n°107
Superficie utile	244 m ²
DMPC	3312N




Plan de situation sans échelle

Commune de Remire-Montjoly

PLAN D'ENSEMBLE

Echelle : 1/10000°

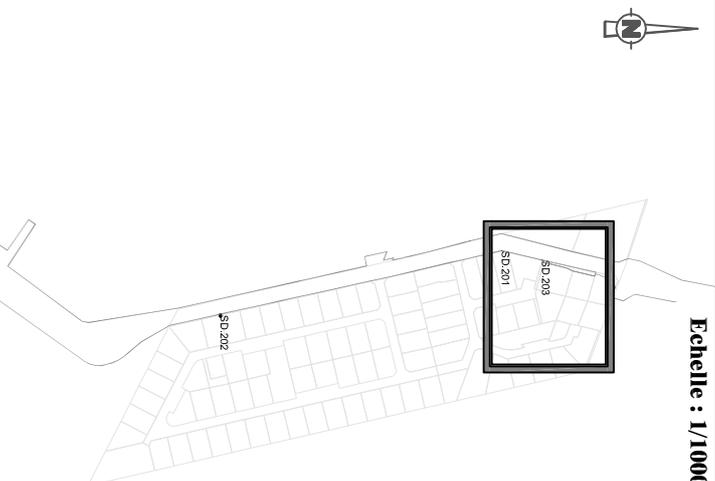


Légende

	Limites cadastrales
	Limite Parcelle SD 107
	Tracé du TCSP_EP 2
	Parcelle SD 83
	Emprise réservée pour voirie: N°74 Voie Jasmin

LIMITE NOUVELLE - Coordonnées en RGF93 95		
MAT	X	Y
Bsd.100	353896.25	543809.00
Bsd.101	353903.36	543841.90
Bsd.102	353908.17	543840.52
Bsd.103	353901.17	543811.49
Bsd.104	353897.47	543803.70
Bsd.105	353889.64	543773.72
SD.203	353886.69	543771.21

CADASTRE - Coordonnées Points de calage		
MAT	X	Y
SD.201	353874.49	543717.97
SD.202	353959.58	543348.16
SD.203	353886.69	543771.21

Plan du lot : Echelle 1/500°

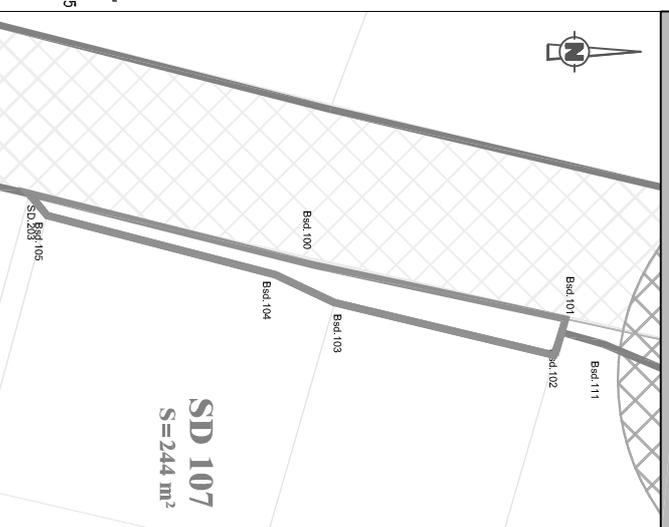

SD 107
S = 244 m²



GEOMETRE-EXPERT
LABORATOIRE DE CHIMIE ET D'ANALYSE

Dossier : 21028-6



ARMEGE

Successeur du cabinet DEFOS DU RAU
854, route de Remire - Immeuble "Pétrole"
97354 Remire-Montjoly
Tél. : 05 94 30 00 77 - Fax : 05 94 31 12 75
Mail : contact@armege.org

Collectivité Territoriale
de la Guyane

Commune de **CAYENNE**

**PROJET DU TCSP
PLAN PARCELLAIRE
Plan individuel**



Parcelle cadastrée Section SD n°93

Contenance: 11a71ca

Propriétaire	M. MARIE-ANNE MARIAN
Nouveau numéro	en cours de division
Superficie utile	145 m²
DMPC	




Plan de situation sans échelle


Commune de Remire-Montjoly

PLAN D'ENSEMBLE

Echelle : 1/10000 °

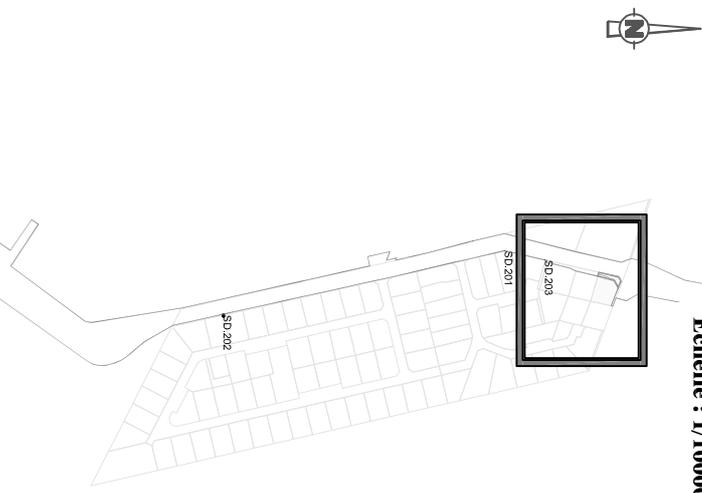

Plan du lot : Echelle 1/500°

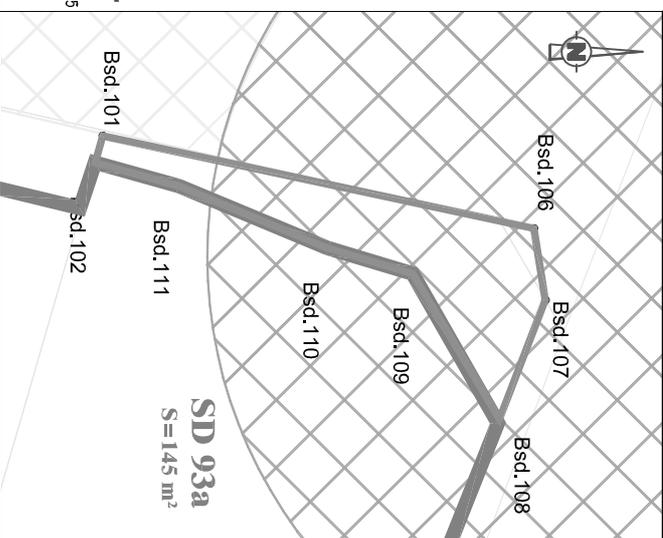

Légende

- Limites cadastrales
- Limite Parcelle
- Tracé du TCSP_EP 2
- Parcelle SD 93

- ▨ Emprise réservée pour voirie: N°74 Voie Jasmin
- ▨ Emprise réservée pour carrefour: N°34 Carrefour Cabassou / RD2

CADASTRE-coordonnées Points de calage		
MAT	X	Y
SD.201	353874.49	543717.97
SD.202	353959.58	543348.16
SD.203	353886.69	543771.21

Coordonnées des bornes en RGF95		
MAT	X	Y
Bsd.101	353903.36	543841.90
Bsd.102	353905.13	543841.39
Bsd.106	353909.49	543870.25
Bsd.107	353914.24	543871.01
Bsd.108	353922.39	543867.89
Bsd.109	353912.48	543862.26
Bsd.110	353910.81	543866.71
Bsd.111	353906.67	543848.87



GEOMETRIE EXTERIEUR
SOCIÉTÉ D'INGÉNIEURS

Dossier : 21028-6



ARMEGE

Successeur du cabinet DEFOS DU RAU
854, route de Remire - Immeuble "petrowe"
97354 Remire-Montjoly
Tél : 05 94 30 00 77 - Fax : 05 94 31 12 75
Mail : contact@armege.org


Collectivité Territoriale
de la Guyane

Commune de **CAYENNE**

**PROJET DU TCSP
PLAN PARCELLAIRE
Plan individuel**



Propriétaire	Collectivité Territoriale de la Guyane
Référence	SD n°94
Superficie utile	61a

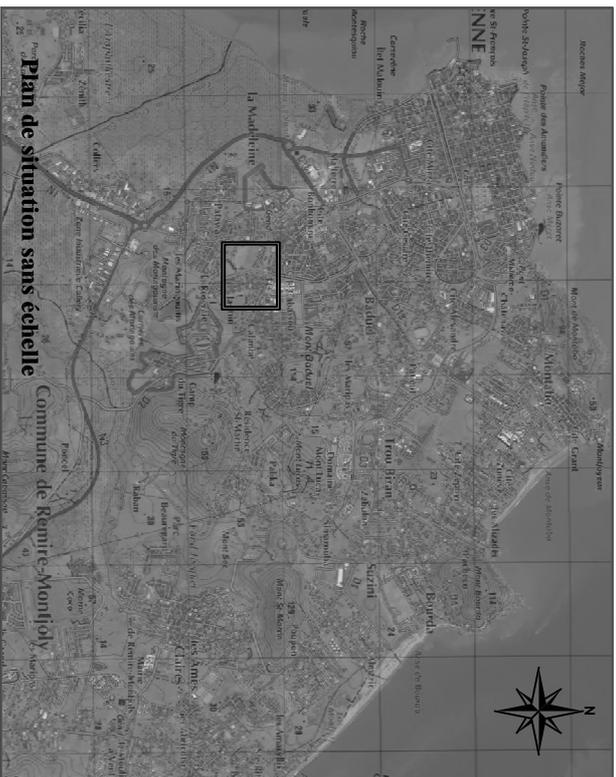

Plan de situation sans échelle

Commune de Remire-Montjoly




Dossier : 21028-6




Successeur du cabinet DEFOS DU RAU
854, route de Remire - Immeuble "petrowe"
97354 Remire-Montjoly
Tél : 05 94 30 00 77 - Fax : 05 94 31 12 75
Mail : contact@armege.org

PLAN D'ENSEMBLE

Echelle : 1/10000 °

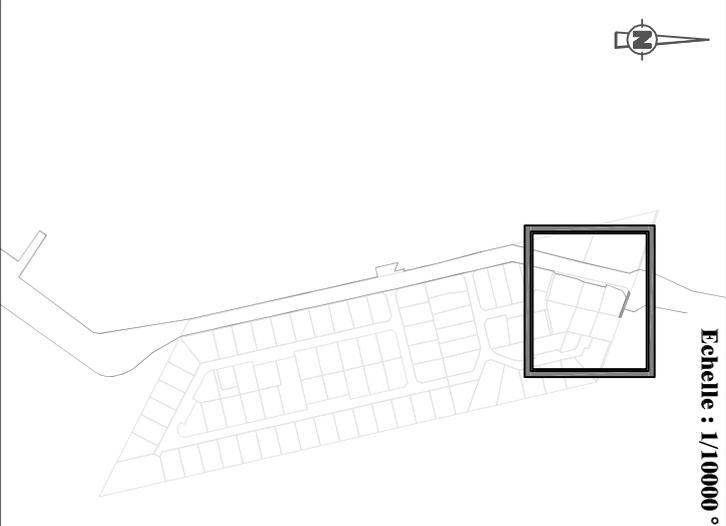

Plan du lot : Echelle 1/500°

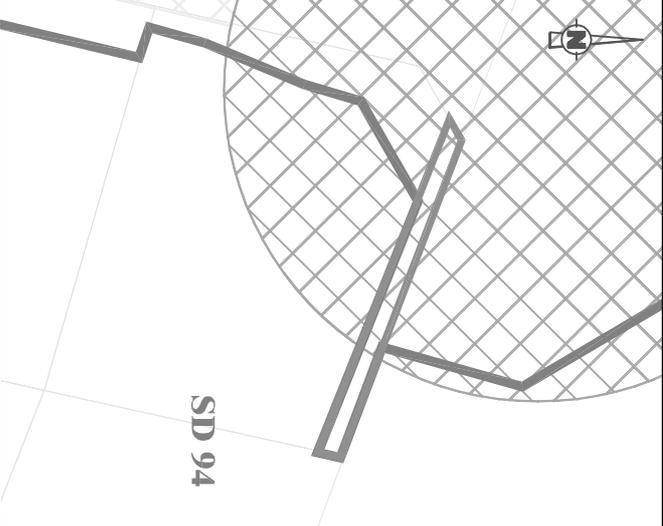

SD 94

- Légende**
- Limites cadastrales
 - Limite Parcelle
 - Tracé du TCSP_EP 2
 - Parcelle SD 94
 - Emprise réservée pour voirie:
N°74 Voie Jasmin
 - Emprise réservée pour carrefour:
N°34 Carrefour Cabassou / RD2