



COLLECTIVITE TERRITORIALE DE GUYANE

COMMUNE DE CAYENNE

LIEU-DIT : " MONTABO-NORD "

PARCELLE AR 66

PROPRIETE COMMUNALE

Date	Ind	MODIFICATIONS
03/MAI/2019	0	ORIGINAL
26/JUIN/2019	1	ANNULATION DU DMPC 3161T - DIVISION EN QUATRE PARCELLES

PLAN DE DIVISION

SYSTEME DE COORDONNEES PLANIMETRIQUES : RGF95 (RATTACHEMENT SUR DOSSIER SERG n°7466)



ECHELLE : 1/ 750

DOSSIER : 8638

**SERG**  
Société d'Etudes et de Représentations Graphiques  
Société inscrite à l'Ordre des Géomètres-Experts n° 200006

486, Ch. CONSTANT Chloé  
97354 REMIRE-MONTJOLY  
Tel : 05 94 30 47 76  
Fax : 05 94 30 67 64  
Site : www.serg-topo.fr  
Email : serg@serg-topo.fr

**Cayenne**  
1, Rue de REMIRE  
97300 CAYENNE  
Tel : 05 94 39 70 70  
Fax : 05 94 30 03 20


ANGE Eric  
Géomètre-Expert  
Date : 26/06/2019

Matricule	X (m)	Y (m)
500	355001.98	549879.61
501	354803.55	546726.01
502	354797.51	546713.75
504	355005.98	546874.99
505	354790.51	546699.53
506	354791.36	546671.04
507	354793.38	546665.39
508	354803.38	546657.09
509	354890.01	546631.75
511	355042.46	546827.93
512	354986.43	546708.45
513	355079.23	546780.98
699	354882.36	546787.01
700	354886.05	546782.29
701	354923.13	546734.94
702	354960.21	546687.60

ECHELLE : 1/ 750  
DOSSIER : 8638

**SERG** Société d'Etudes et de Représentations Graphiques  
O.G.E. n° 200006  
486, Chemin CONSTANT Chloé  
97354 REMIRE-MONTJOLY

**ANGE Eric**  
Géomètre-Expert  
Edition du 28 Juin 2019

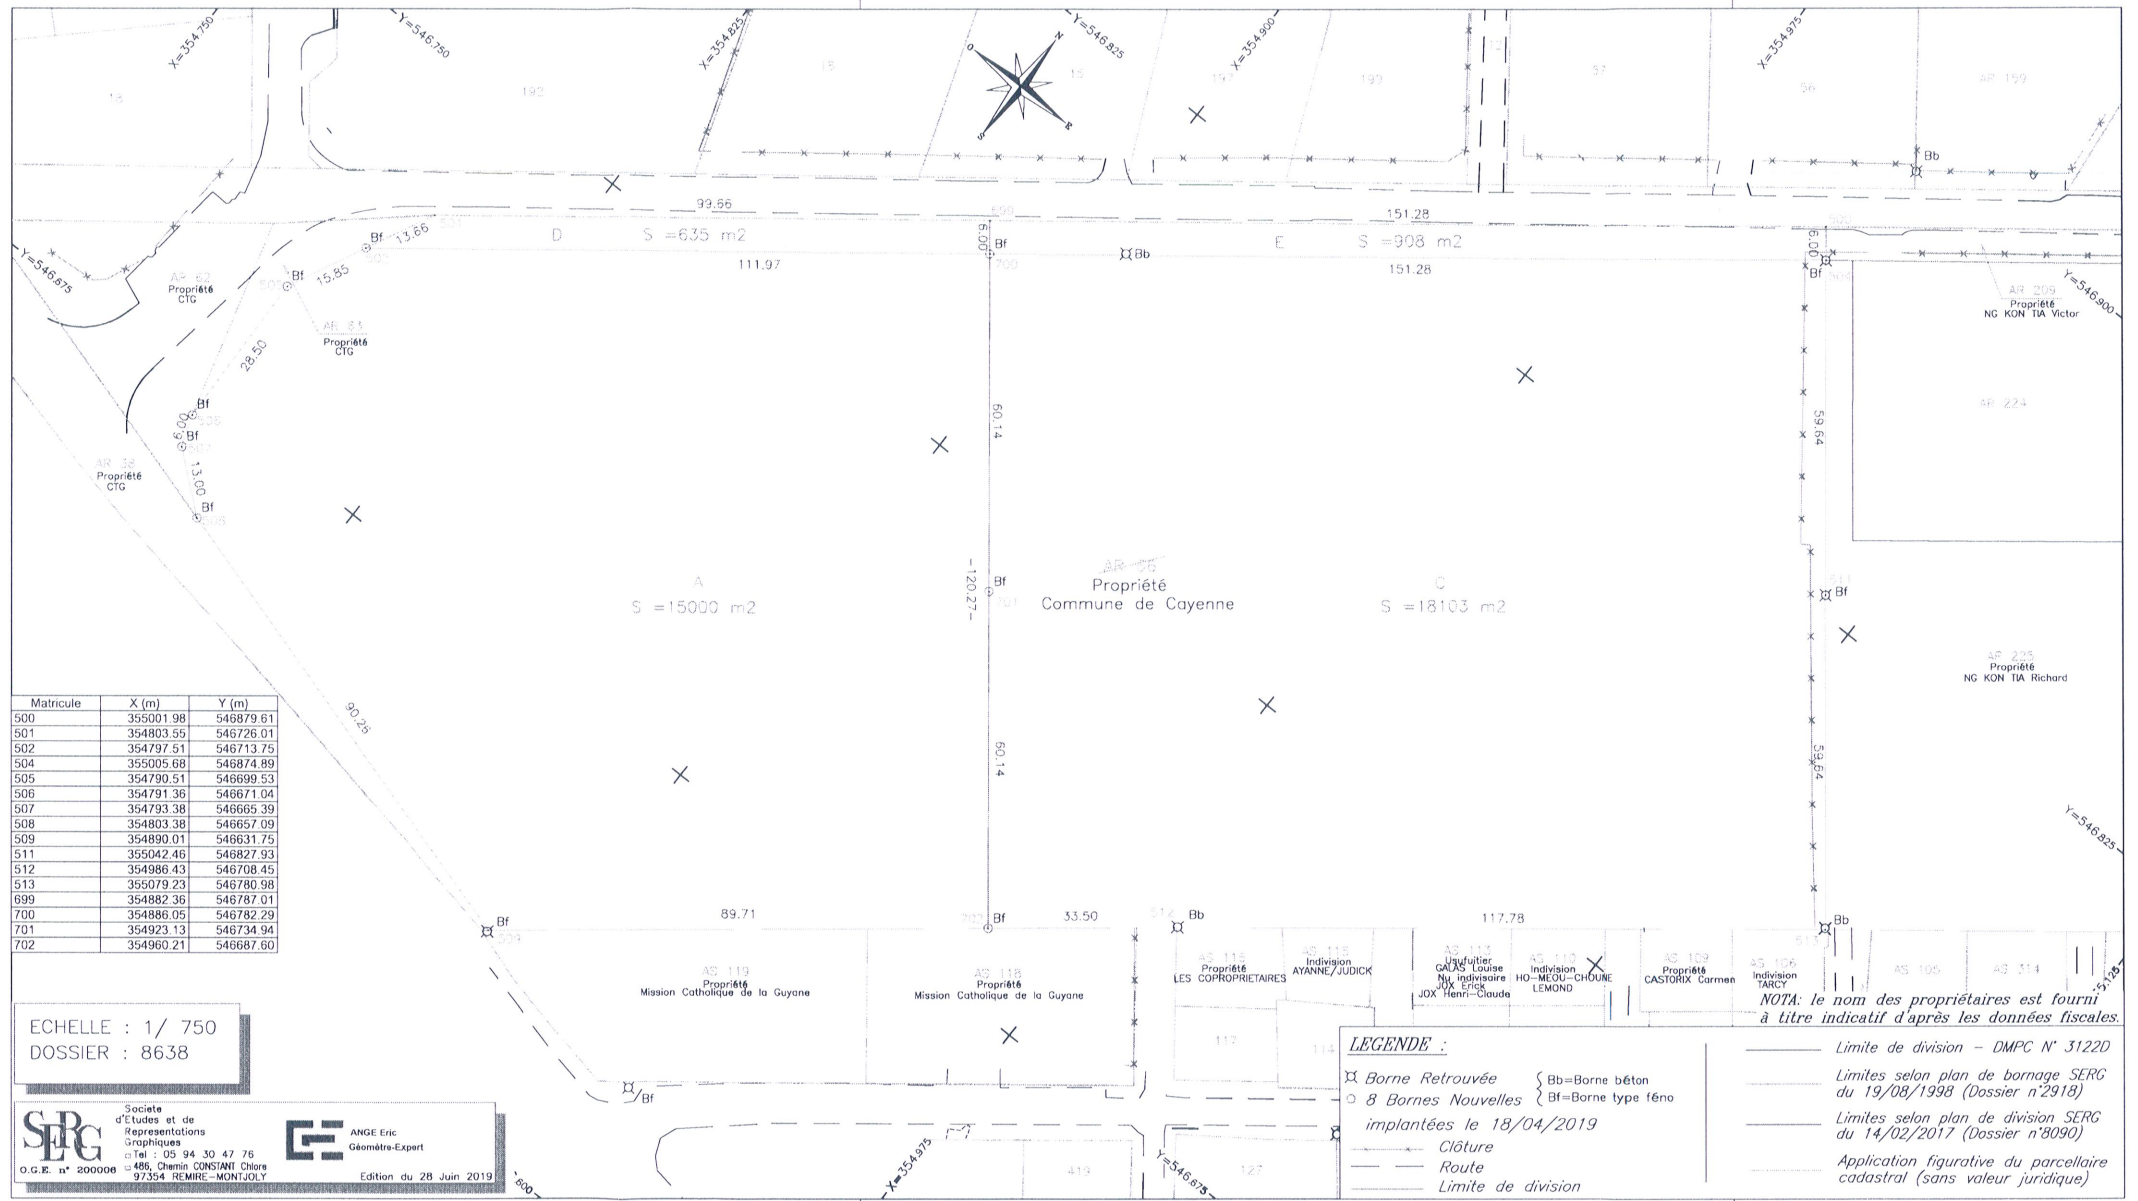

**LEGENDE :**

- ⊗ Borne Retrouvée
- Borne Nouvelle
- Clôture
- Route
- Limite de division
- Bb=Borne béton
- Bf=Borne type f6no

NOTA: le nom des propriétaires est fourni à titre indicatif d'après les données fiscales.

— Limite de division - DMPC N° 31220

— Limites selon plan de bornage SERG du 19/08/1998 (Dossier n°2918)

— Limites selon plan de division SERG du 14/02/2017 (Dossier n°8090)

— Application figurative du parcellaire cadastral (sans valeur juridique)