

Collectivité Territoriale
de la Guyane

Commune de CAYENNE

**PROJET DU TCSP
PLAN PARCELLAIRE**
Plan individuel

Parcelle cadastrée Section BT n°880
Contenance: 65a 96ca


Propriétaire	PINAMUR
Nouveau numéro	en cours de division
Superficie utile	3302 m ²
DMPC	




PLAN D'ENSEMBLE

Echelle : 1/15000 °

CADASTRE	Coordonnées	Points de calage
MAT	X	Y
BT.1000	353974.95	543280.48
BT.1001	353907.29	543208.17
BT.1002	354080.16	542928.28
BT.1003	353856.83	543019.48
BT.1004	353856.83	543019.48
BT.1004	353834.91	542986.31
BT.1004	353834.91	542986.31
BT.1005	353745.51	542422.44
BT.1006	353807.81	542379.78
BT.1007	353771.69	542299.99
BT.1008	353703.64	542331.05
BT.1009	353667.37	542682.06
BT.1010	353604.67	542619.53

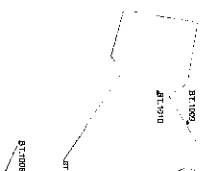

Plan du lot : Echelle 1/2000°

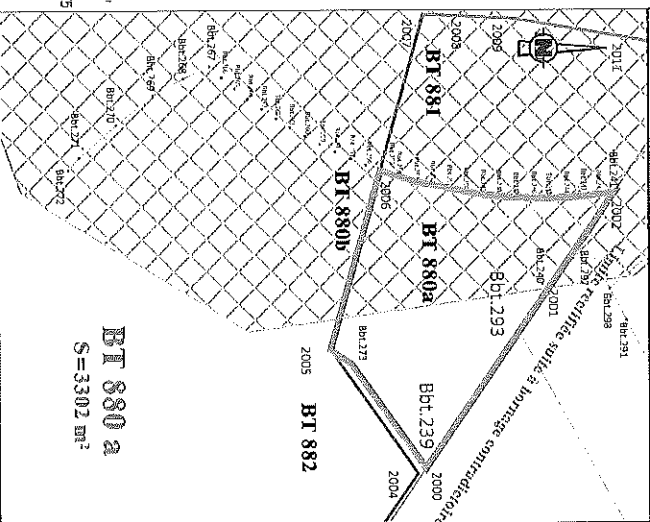

Légende

Limites cadastrales
Limite Parcelle BT 880a
Tracé du TCSP_EP 2
Parcelle BT 351

Emprise réservée pour carrefour
N°38 Carrefour des Maringouins
Emprise réservée pour voirie:
N°70 Voie intercommunale

LIMITE NOUVELLE - Coordonnées en RGF99		
MAT	X	Y
2000	353562.24	542548.92
2001	353512.76	542583.19
2002	353486.35	542601.49
2005	353529.50	542522.36
2006	353480.15	542536.82
BtL241	353486.42	542600.88
BtL242	353486.92	542597.37
BtL243	353487.40	542592.68
BtL244	353487.71	542587.97
BtL245	353487.85	542583.25
BtL246	353487.85	542578.53
BtL247	353487.67	542573.61
BtL248	353487.32	542569.11
BtL249	353488.81	542564.41
BtL250	353486.14	542559.74
BtL251	353485.31	542555.10
BtL252	353484.31	542550.48
BtL253	353483.15	542545.91
BtL254	353481.83	542541.37
BtL255	353480.36	542536.89
BtL273	353533.57	542528.29



GEOMETRIE-ENTRETIEN
COMMUNE DE CAYENNE

Dossier : 21028-6



ARMEGE

Successesseur du cabinet DEFOS DU BAU
894, route de Remire - Immeuble "Pirawa"
97354 Remire-Montjoy
Tél: 05 94 30 00 77 - Fax: 05 94 31 12 75
Mail: contact@armege.org

BT 880 a
S=3302 m²

Collectivité Territoriale
de la Guyane

Commune de **CAYENNE**

**PROJET DU TCSP
PLAN PARCELLAIRE**
Plan individuel



Parcelle cadastrée Section BI n°881
Contenance: 47a 11ca


Propriétaire	FINAMUR
Nouveau numéro	en cours de division
Superficie utile	3363 m ²
DMPC	




PLAN D'ENSEMBLE

Echelle : 1/15000 °

MAT	CADASTRE-Coordonnées Points de calage	
	X	Y
BI.1000	363974.95	543280.48
BI.1001	363907.29	543208.17
BI.1002	354080.16	542928.28
BI.1003	363856.83	543019.48
BI.1003	363856.83	543019.48
BI.1004	363834.91	542986.31
BI.1005	363745.51	542922.44
BI.1006	363807.81	542379.78
BI.1007	363771.89	542999.99
BI.1008	353703.64	542331.05
BI.1009	353667.37	542682.06
BI.1010	353604.67	542619.53

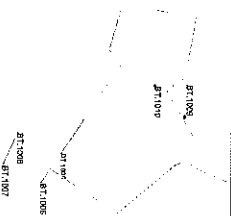

Plan du lot : Echelle 1/2000°

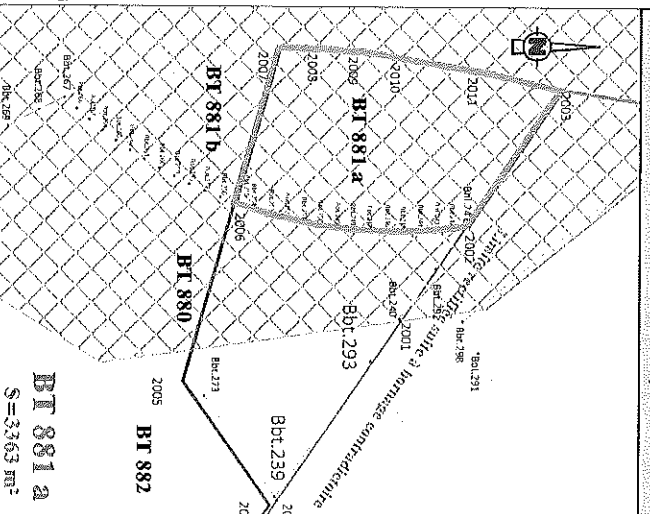

Légende

Limites cadastrales
Limite Parcelle BI 881a
Trace du TCSP EF 2
Parcelle BI 351

Emprise réservée pour carrefour:
N°38 Carrefour des Marinigouins
Emprise réservée pour voirie:
N°70 Voie Intercommunale

MAT	LIMITE NOUVELLE - Coordonnées en RGF 95	
	X	Y
2002	353486.35	542601.49
2003	353448.92	542627.41
2006	353480.15	542536.32
2007	353437.29	542548.45
2008	353437.67	542562.32
2009	353438.52	542573.75
2010	353440.57	542585.55
2011	353444.11	542607.10
Bt.241	353486.42	542600.98
Bt.242	353486.92	542597.37
Bt.243	353487.40	542592.68
Bt.244	353487.71	542587.97
Bt.245	353487.86	542583.25
Bt.246	353487.85	542578.53
Bt.247	353487.67	542573.81
Bt.248	353487.32	542569.11
Bt.249	353486.81	542564.41
Bt.250	353486.14	542559.74
Bt.251	353485.31	542555.10
Bt.252	353484.31	542550.48
Bt.253	353483.15	542545.91
Bt.254	353481.83	542541.37
Bt.255	353480.36	542536.89

Collectivité Territoriale
de la Guyane

Commune de CAYENNE

**PROJET DU TCSP
PLAN PARCELLAIRE**


Plan individuel



Parcelle cadastrée Section BT n°882

Contenance: 1ha 90a 11ca


Propriétaire	FINAMUR
Nouveau numéro	en cours de division
Superficie utile	296 m ²
DMPC	

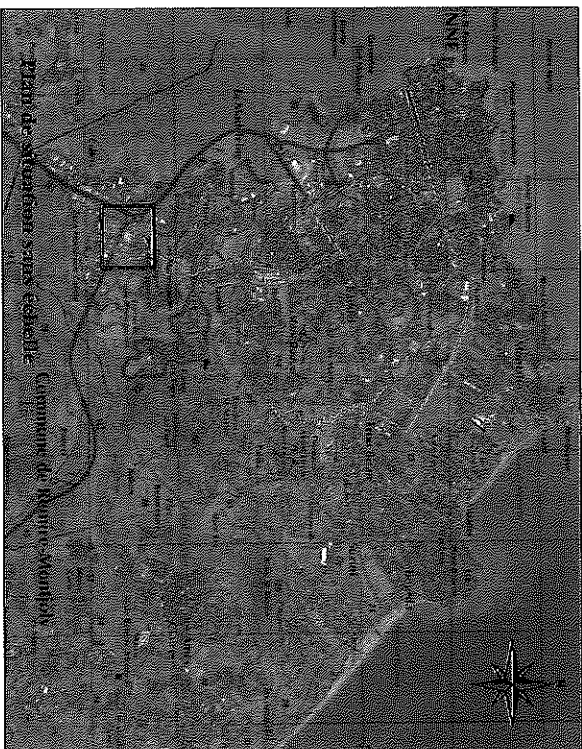

PLAN D'ENSEMBLE

Echelle : 1/15000°

CADASTRE-Coordonnées Points de calage	
MAT	X
BT.1000	353974.95
BT.1001	353907.29
BT.1002	354080.16
BT.1003	353856.83
BT.1004	353834.91
BT.1005	353745.51
BT.1006	353807.81
BT.1007	353771.69
BT.1008	353703.64
BT.1009	353667.37
BT.1010	353604.67

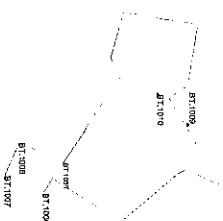

Légende


Limites cadastrales
Limite Parcelle BT 882a
Tracé du ICSP_Ep 2
Parcelle BT 351

Emprise réservée pour carrefour:
N°38 Carrefour des Maringouins

Emprise réservée pour voirie:
N°70 Voie intercommunale

LIMITE NOUVELLE - Coordonnées en RGF 95	
MAT	X
2000	353562.24
2004	353563.64
2005	353529.50
Bht.273	353533.57
Bht.316	353672.54
Bht.317	353673.35

Plan du lot : Echelle 1/2500°

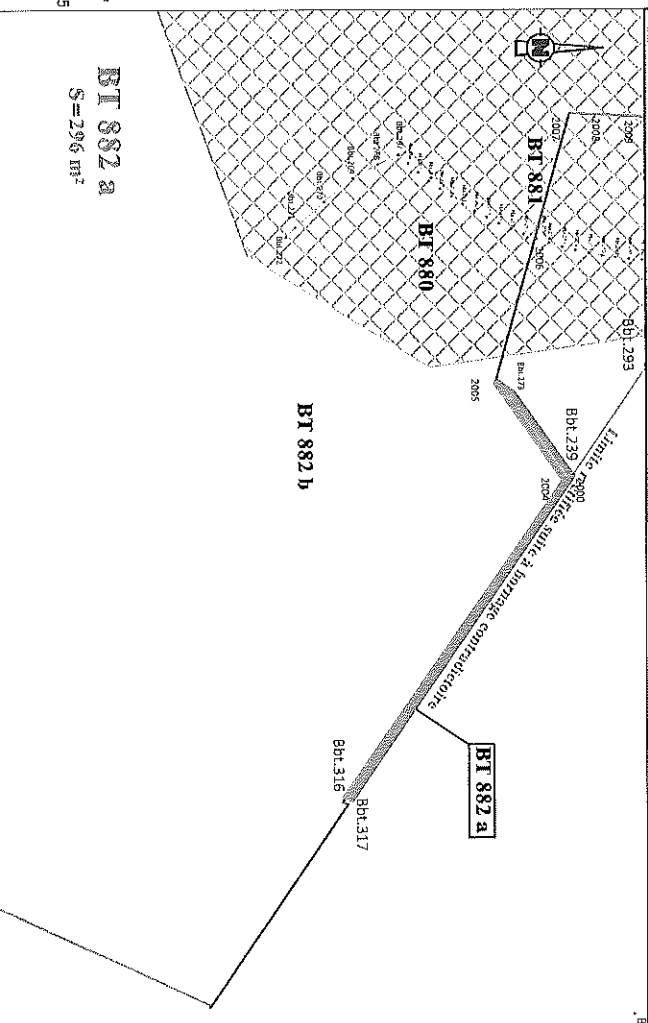

Collectivité Territoriale
de la Guyane

Commune de CAYENNE

**PROJET DU TCSP
PLAN PARCELLAIRE
Plan individuel**

Parcelle cadastrée Section BI n°708
Contenance: 7ha07a07ca



Propriétaire	ETAT
Nouveau numéro	BT n°903
Superficie utile	16487 m ²
DMPIC	3362F



GEOMETRE-EXPERT
DIPLOME N° 2396 DU 12/02/2004




Successeur du cabinet DEFOS DU RAU
854, route de Réanine - Immeuble "Pétrole"
97354 Réanine-Montjoly
Tél: 05 94 30 00 77 - Fax: 05 94 31 12 75
Mail: contact@armege.org

Dossier : 21028-6


PLAN D'ENSEMBLE

Echelle : 1/15000 °

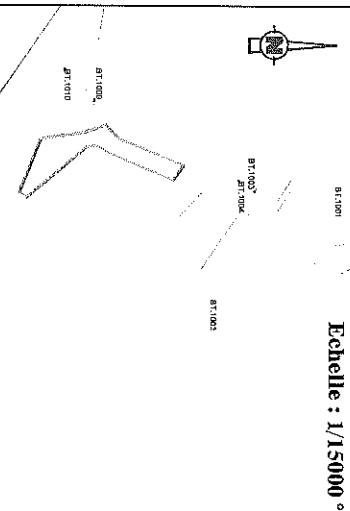

MAT	X	Y
BI.1000	353974.95	543280.48
BI.1001	353907.29	543208.17
BI.1002	354080.16	542978.28
BI.1003	353856.83	543019.48
BI.1003	353856.83	543019.48
BI.1004	353834.91	542986.31
BI.1004	353834.91	542986.31
BI.1005	353745.51	542422.44
BI.1006	353807.81	542379.78
BI.1007	353771.69	542299.99
BI.1008	353703.64	542331.05
BI.1009	353667.37	542682.06
BI.1010	353604.67	542619.53

Plan du lot : Echelle 1/4000°

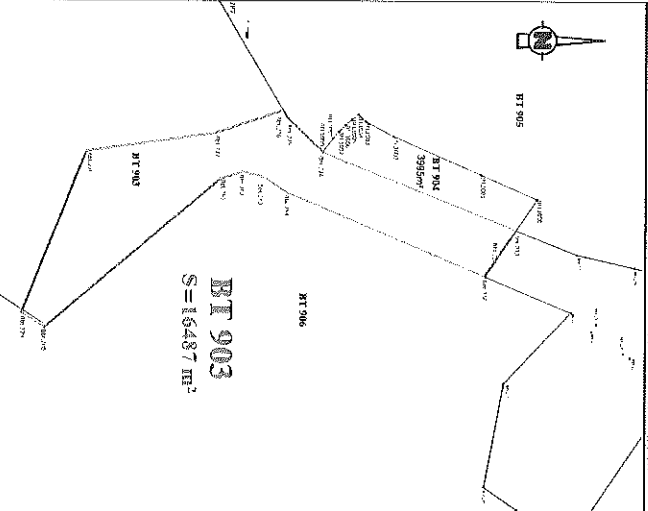

- Légende**
- Limites cadastrales
 - Limite Parcelle BT 903
 - Tracé du TCSP_EP 2
 - Parcelle BI 708

Limite nouvelle - Coordonnées en RGF95	X	Y
MAT		
BN.1000	353781.01	542885.03
BN.1001	353764.02	542845.93
BN.1002	353737.63	542784.66
BN.1003	353727.46	542785.24
BN.1004	353722.74	542760.19
BN.1005	353726.25	542755.68
BN.1006	353729.88	542751.40
BN.1007	353734.33	542746.73
BN.1008	353739.22	542742.22
BN.1009	353748.27	542735.30
BN.1010	353802.34	542870.38
Bbt.234	353820.71	542857.76
Bbt.236	353834.17	542848.51
Bbt.274	353749.23	542736.31
Bbt.276	353724.93	542710.58
Bbt.277	353719.57	542707.39
Bbt.278	353735.66	542660.19
Bbt.279	353748.35	542570.29
Bbt.280	353860.03	542524.90
Bbt.281	353766.67	542564.24
Bbt.282	353762.09	542678.69
Bbt.283	353765.53	542692.89
Bbt.284	353776.87	542711.00

Collectivité Territoriale
de la Guyane

Commune de CAYENNE

**PROJET DU TCSP
PLAN PARCELLAIRE**
Plan individuel



Parcelle cadastrée Section BI n°716
Contenance: 4ha59a92ca

Propriétaire	M. CHARLES Raphael FIAT / CIG
Nouveau numéro	BT n°883
Superficie utile	3303 m ²
DMPC	3295J




GEOMETRIE-EXPERT
Société par Actions Simplifiée
Dossier : 21028-6



Successeur du cabinet DEFOS DU RAU
854, route de Rézine - Immeuble "Petrow"
97354 Rémite-Martinik
Tél : 05 94 30 00 77 - Fax : 05 94 31 12 75
Mail : contact@armega.org

PLAN D'ENSEMBLE

Echelle : 1/15000°

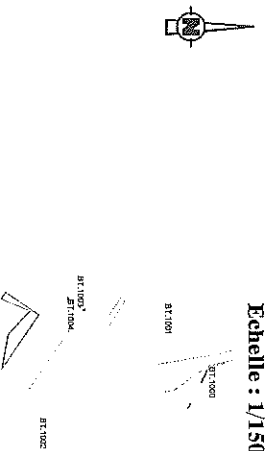

CADASTRE-Coordonnées Points de calage	X	Y
BT.1000	353974.95	543280.48
BT.1001	353907.29	543208.17
BT.1002	354080.16	542928.28
BT.1003	353856.83	543019.48
BT.1004	353834.91	542986.31
BT.1005	353745.51	542422.44
BT.1006	353807.81	542379.78
BT.1007	353774.69	542299.99
BT.1008	353703.64	542331.05
BT.1009	353667.37	542682.06
BT.1010	353604.67	542619.53

Légende

Limites cadastrales
Limite Parcelle BT 883
Tracé du TCSP_EP 2
Parcelle BT 716

Emprise réservée pour voirie:
N°70 Voie intercommunale


Emprise réservée pour carrefour:
N°37 Carrefour

Madeleine/ Voie intercommunale
Emprise réservée pour voirie:
N°75

Liaison Madeleine/Voie
intercommunale

LIMITE NOUVELLE-Coordonnées en RGF 95	X	Y
Bbt.230	353867.15	542926.25
Bbt.231	353872.15	542922.81
Bbt.234	353820.71	542857.76
Bbt.235	353979.80	542848.95
Bbt.236	353834.17	542840.51
Bbt.237	353859.15	542808.45
Bbt.238	353908.06	542862.23

Plan du lot : Echelle 1/2000°

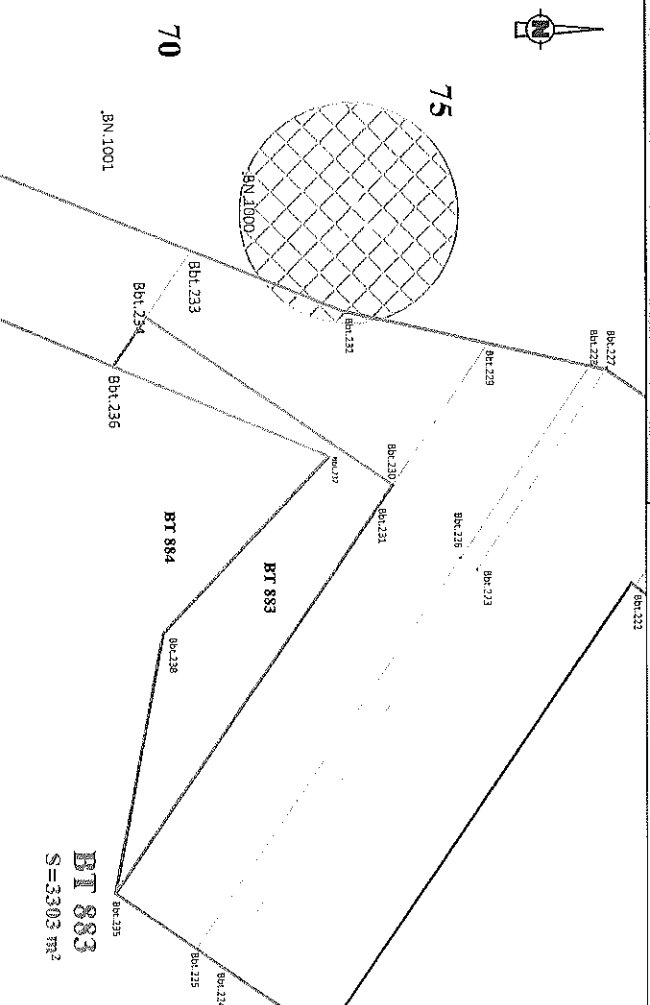

BT 883
S=3303 m²

Collectivité Territoriale
de la Guyane
Commune de CAYENNE

**PROJET DU TCSP
PLAN PARCELLAIRE
Plan individuel**


Parcelle cadastrée Section BT n°867
Contenance: 1ha93a72ca

Propriétaire	COMMUNE DE CAYENNE
Nouveau numéro	BT n°897
Superficie utile	2976 m ²
DMPIC	3344K




PLAN D'ENSEMBLE

Echelle : 1/10000 °

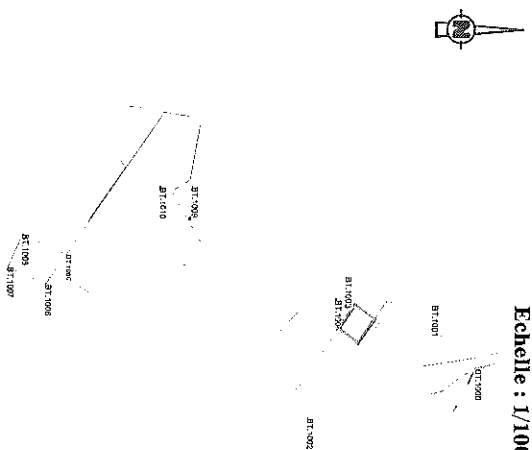

Plan du lot : Echelle 1/2000°

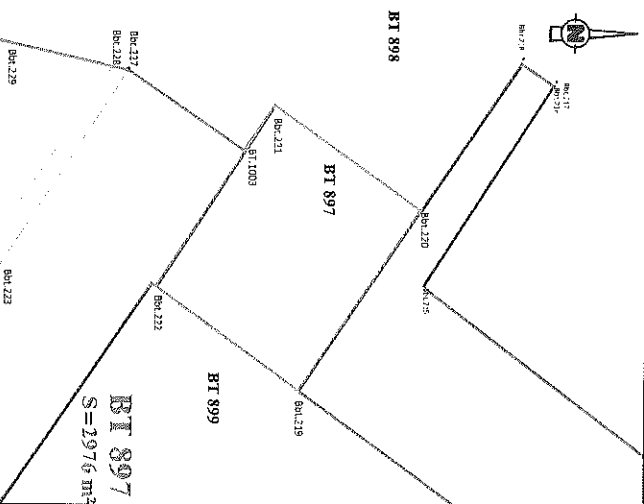

Légende

- Limites cadastrales
- Limite Parcelle BT 897
- Tracé du TCSP_EP 2
- Parcelle BT 867
- Emprise réservée pour voirie: N°70 Voie intercommunale

LIMITE NOUVELLE: Coordonnées en RGF93	
MAT	X
BT.1003	353856.83
BtE.219	353923.87
BtE.220	353873.87
BtE.221	353844.99
BtE.222	353895.27

CADASTRE-Coordonnées Points de calage		
MAT	X	Y
BT.1000	353974.95	543280.48
BT.1001	353907.29	543208.17
BT.1002	354080.16	542928.28
BT.1003	353856.83	543019.48
BT.1004	353856.83	543019.48
BT.1005	353834.91	542986.31
BT.1006	353745.51	542422.44
BT.1007	353807.81	542379.78
BT.1008	353771.69	542299.99
BT.1009	353667.37	542331.05
BT.1010	353604.67	542515.53