

Collectivité Territoriale  
de la Guyane


Commune de **CAYENNE**

**PROJET DU TCSP  
PLAN PARCELLAIRE  
Plan individuel**

**EPTA** TERRITOIRE  
GUYANAIS



<b>Propriétaire</b>	<b>ETAT</b>
<b>Référence</b>	<b>AZ n°169</b>
<b>Contenance</b>	<b>69a</b>

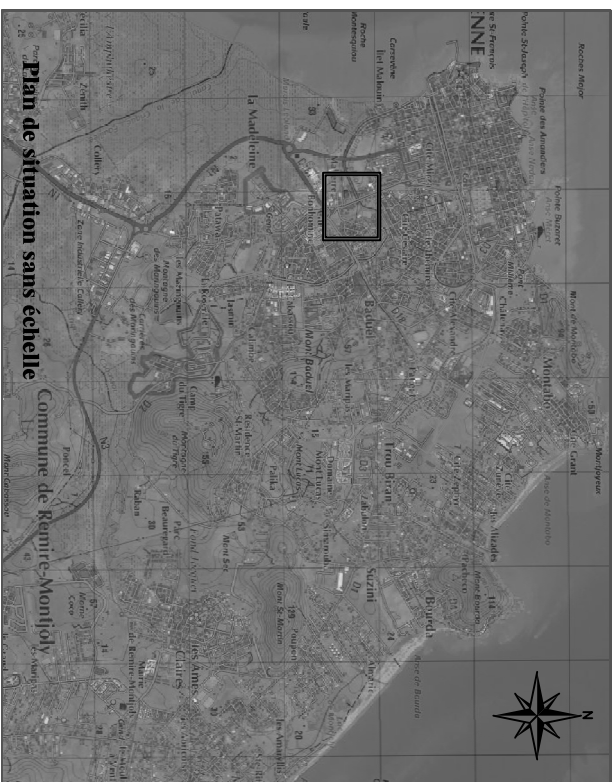

Plan de situation sans échelle

Commune de Remire-Montjoly

**GEOMETRE-EXPERT**  
CADASTRE - TOUS CORDES EN VUE DOMAINE  
**Dossier : 21028-6**




Successeur du cabinet DEFOS DU RAU  
854, route de Remire - Immeuble "portwave"  
97354 Remire-Montjoly  
Tél : 05 94 30 00 77 - Fax : 05 94 31 12 75  
Mail : [contact@armege.org](mailto:contact@armege.org)

**PLAN D'ENSEMBLE**

Echelle : 1/5000 °



Plan du lot : Echelle 1/500°

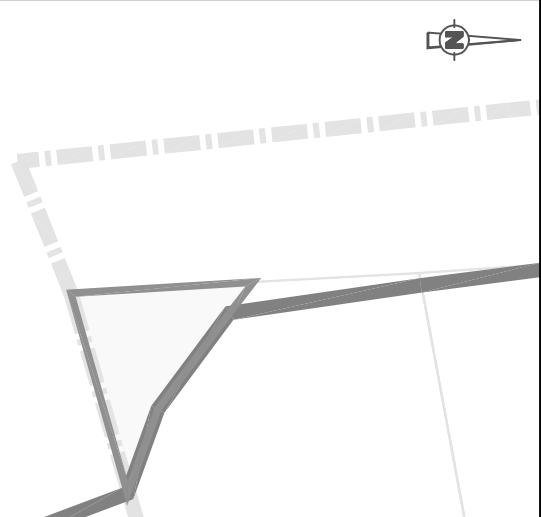

- Légende**
- Limites cadastrales
  - Limite Parcelle
  - Tracé du TSCP\_EP 2
  - Parcelle AZ 169

**AZ 169**