

Collectivité Territoriale
de la Guyane

Commune de **CAYENNE**


**PROJET DU TCSP
PLAN PARCELLAIRE
Plan individuel**



Parcelle cadastrée Section BP n°168

Contenance: 50a00ca

Propriétaire	SIGUY
Nouveau numéro	BP n°587
Superficie utile	1028 m²
DMPC	3321L

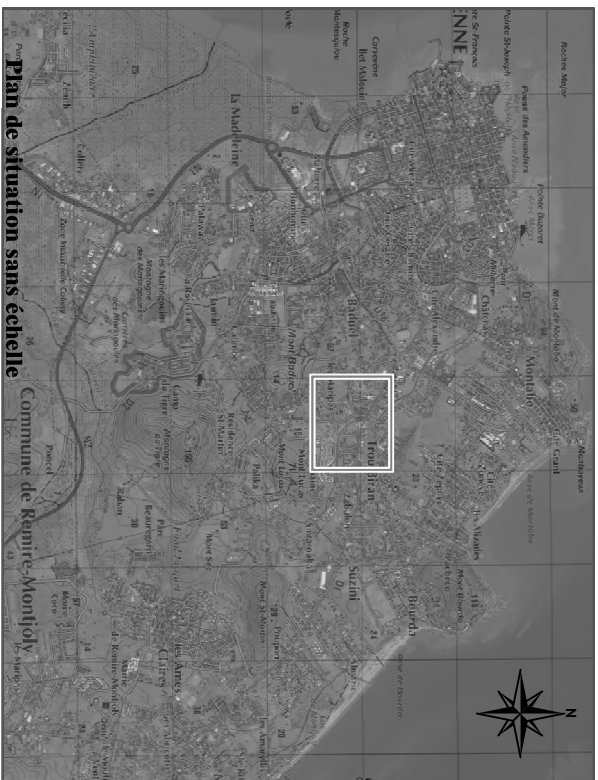

Plan de situation sans échelle
Commune de Remire-Montjoly



GEOMETRE-EXPERT
LABORATOIRE DE CHIMIE ET D'ANALYSE

Dossier : 21028-6




Successeur du cabinet DEFOS DU RAU
854, route de Remire - Immeuble "petrowe"
97354 Remire-Montjoly
Tél. : 05 94 30 00 77 - Fax : 05 94 31 12 75
Mail : contact@armege.org

PLAN D'ENSEMBLE

Echelle : 1/20000 °



Plan du lot : Echelle 1/1500°

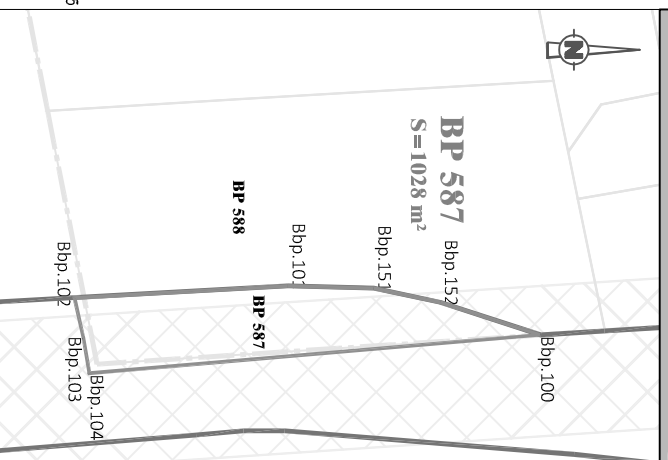

Légende

Limites cadastrales
Limite Parcelle BP 587
Trace du TCSP_EP 2
Parcelle BP 168



Emprise réservée pour voirie:
N°66 Boulevard urbain:
Section RD3 / Petit Lucas

LIMITE NOUVELLE-Coordonnées en RGFEG 95		
MAT	X	Y
Bpp.100	3556715.76	544656.10
Bpp.101	3556006.07	544608.08
Bpp.102	3556008.46	544565.74
Bpp.103	355616.40	544567.54
Bpp.104	355623.38	544568.73
Bpp.151	3556006.51	544625.10
Bpp.152	3556093.33	544638.34


Collectivité Territoriale
de la Guyane

Commune de **CAYENNE**

**PROJET DU TCSP
PLAN PARCELLAIRE
Plan individuel**



Propriétaire	COLLECTIVITE TERRITORIALE DE GUYANE
Référence	BP n°211
Contenance	5a84ca

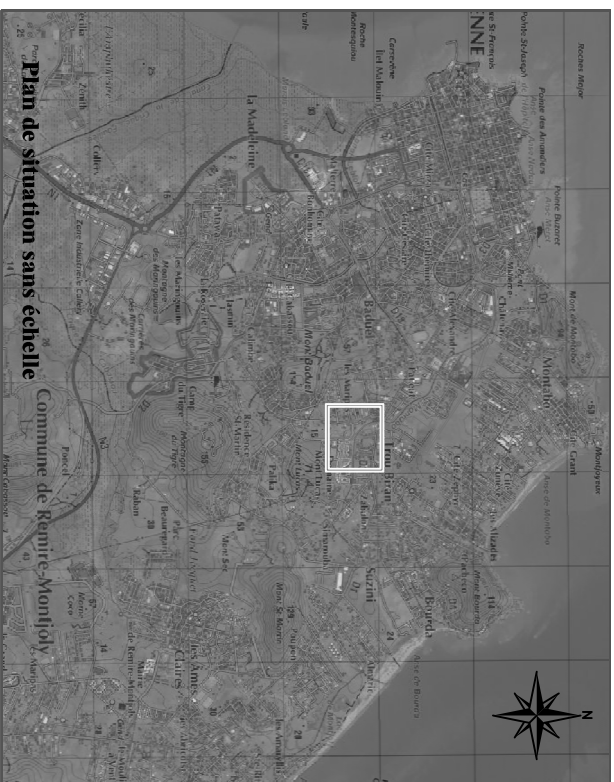

Plan de situation sans échelle

Commune de Remire-Montjoly

PLAN D'ENSEMBLE









Echelle : 1/10000 °



Plan du lot : Echelle 1/2000°



Légende

-  Limites cadastrales
-  Limite Parcelle
-  Tracé du TCSP_EP 2
-  Parcelle BP 211
-  Emprise réservée pour carrefour: N°29 Carrefour RD3 / Boulevard urbain
-  Emprise réservée pour voirie: N°66 Boulevard urbain
-  Section RD3 / Petit Lucas
-  Emprise réservée pour hydrographie: N°91 Crique Montabo



GEOMETRE-EXPERT
LABORATOIRE DE CHIMIE ET D'ANALYSE

Dossier : 21028-6



ARMEGE

Successeur du cabinet DEFOS DU RAU
854, route de Remire - Immeuble "petrowe"
97354 Remire-Montjoly
Tél : 05 94 30 00 77 - Fax : 05 94 31 12 75
Mail : contact@armege.org

Collectivité Territoriale
de la Guyane


Commune de **CAYENNE**

**PROJET DU TCSP
PLAN PARCELLAIRE
Plan individuel**



**Parcelle cadastrée Section BP n°298
Contenance: 39a42ca**


Propriétaire	COLLECTIVITE TERRITORIALE DE GUYANE
Nouveau numéro	en cours de division
Superficie utile	2886 m²
DMPC	

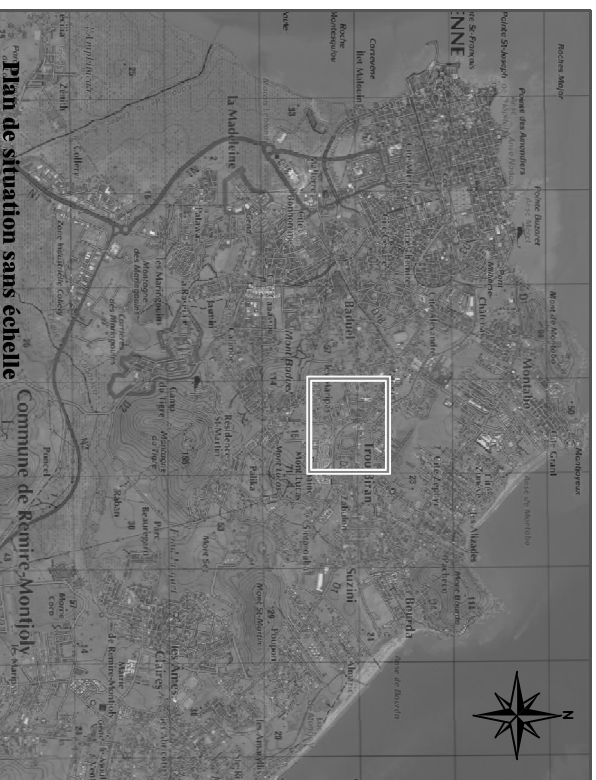

Plan de situation sans échelle
Commune de Remire-Montjoly

PLAN D'ENSEMBLE

Echelle : 1/20000 °

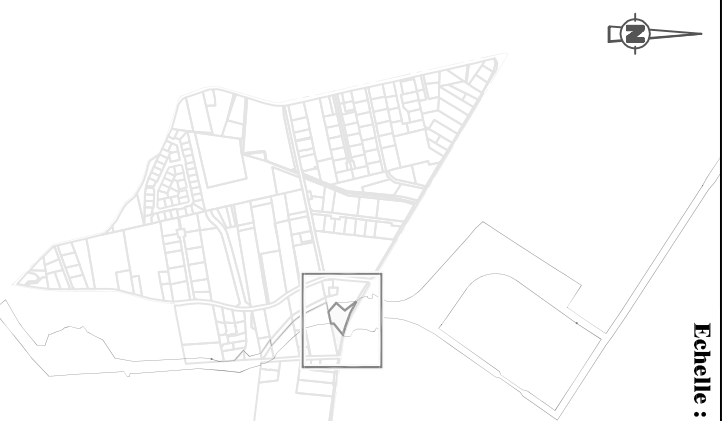


Légende

-  Limites cadastrales
-  Limite Parcelle
-  Tracé du TCSP_EP 2
-  Parcelle BP 298

Emprise réservée pour carrefour:
N°29 Carrefour RD3 / Boulevard urbain

LIMITE NOUVELLE-Coordonnées en RGF93	
MAT	X Y
Bbp.107	355515.48 544953.79
Bbp.108	355484.50 544947.15
Bbp.126	355456.76 545021.56
Bbp.127	355488.61 545004.30
Bbp.128	355607.97 544997.86
Bbp.129	355525.53 544991.38
Bbp.130	355542.86 544986.12
Bbp.131	355544.67 544985.67
Bbp.138	355514.91 544986.77
Bbp.139	355494.88 545002.21
Bbp.140	355480.42 544990.62
Bbp.141	355460.57 544967.51

Plan du lot : Echelle 1/1000°

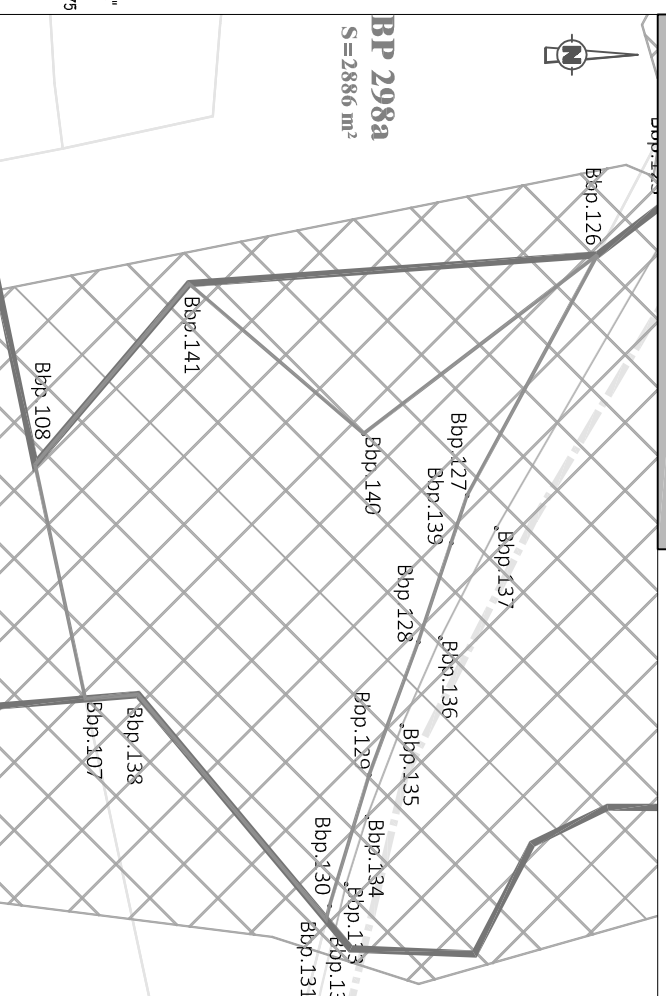

**BP 298a
S = 2886 m²**



GEOMETRE-EXPERT
LABORATOIRE DE CHIMIE ET D'ANALYSE

Dossier : 21028-6



ARMEGE

Successeur du cabinet DEFOS DU RAU
854, route de Remire - Immeuble "Petrowe"
97354 Remire-Montjoly
Tél : 05 94 30 00 77 - Fax : 05 94 31 12 75
Mail : contact@armege.org

Collectivité Territoriale
de la Guyane

Commune de **CAYENNE**


**PROJET DU TCSP
PLAN PARCELLAIRE
Plan individuel**



Parcelle cadastrée Section BP n°299

Contenance: 6a48ca


Propriétaire	COLLECTIVITE TERRITORIALE DE GUYANE
Nouveau numéro	en cours de division
Superficie utile	410 m²
DMPC	

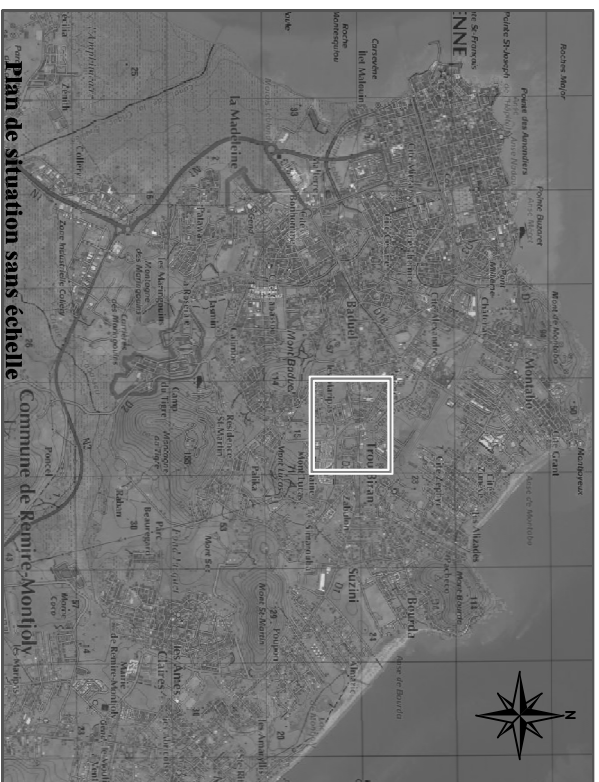

Plan de situation sans échelle
Commune de Remire-Montjoly

PLAN D'ENSEMBLE

Echelle : 1/20000 °

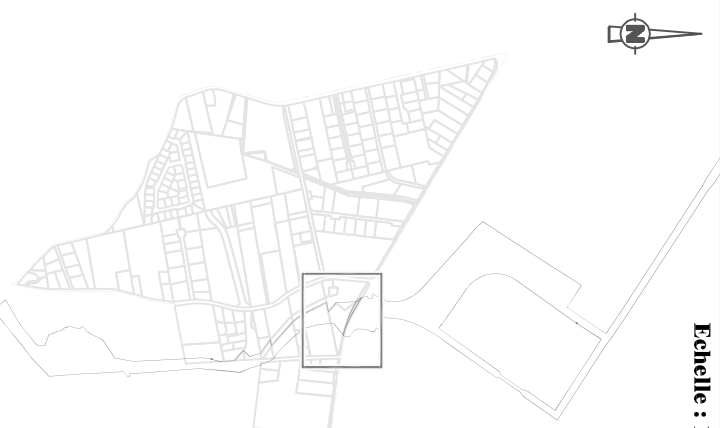

Légende


- Limites cadastrales
- Limite Parcelle
- Tracé du TCSP_EP 2
- Parcelle BP 299



Emprise réservée pour carrefour:
N°99 Carrefour RD3 / Boulevard urbain

LIMITE NOUVELLE-Coordonnées en RGF93		
MAT	X	Y
Bbp.124	355446.43	545036.07
Bbp.125	355449.91	545030.52
Bbp.126	355456.76	545021.56
Bbp.127	355488.61	545004.30
Bbp.128	355607.97	544997.86
Bbp.129	355525.53	544991.38
Bbp.130	355542.86	544986.12
Bbp.131	355544.67	544986.67
Bbp.132	355546.08	544986.85
Bbp.133	355539.98	544988.30
Bbp.134	355531.10	544991.05
Bbp.135	355519.03	544995.67
Bbp.136	355507.43	545000.76
Bbp.137	355492.90	545008.16
Bbp.139	355494.88	545002.21

Plan du lot : Echelle 1/1000°

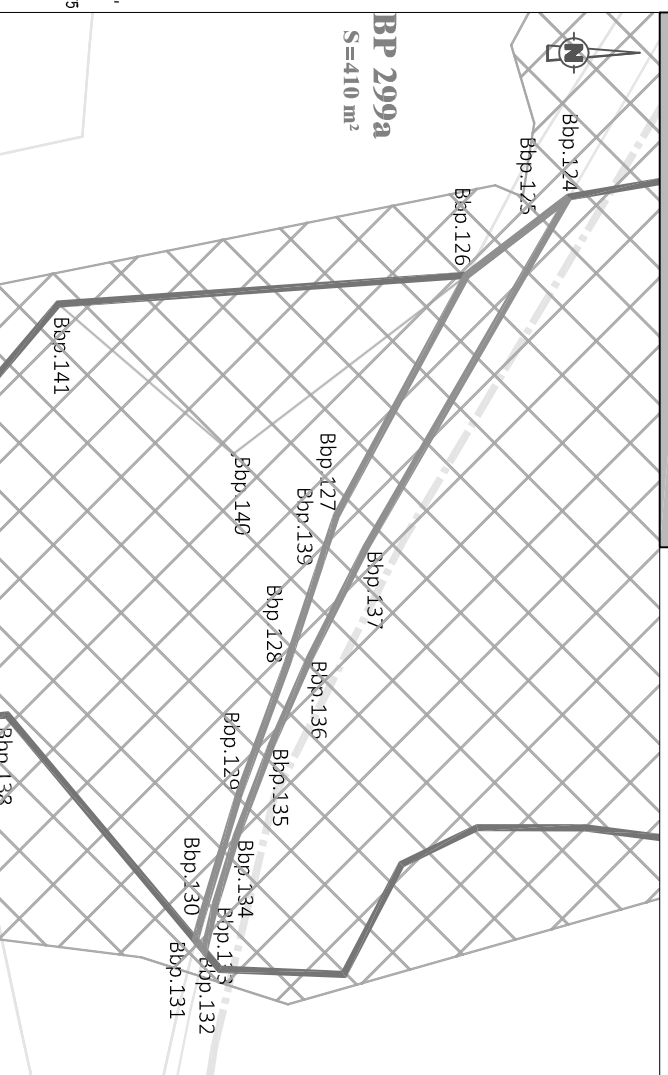

Collectivité Territoriale
de la Guyane


Commune de **CAYENNE**

**PROJET DU TCSP
PLAN PARCELLAIRE
Plan individuel**



**Parcelle cadastrée Section BP n°525
Contenance: 37a65ca**

Propriétaire	SIGUY
Nouveau numéro	BP n°589
Superficie utile	860 m²
DMPC	3321L

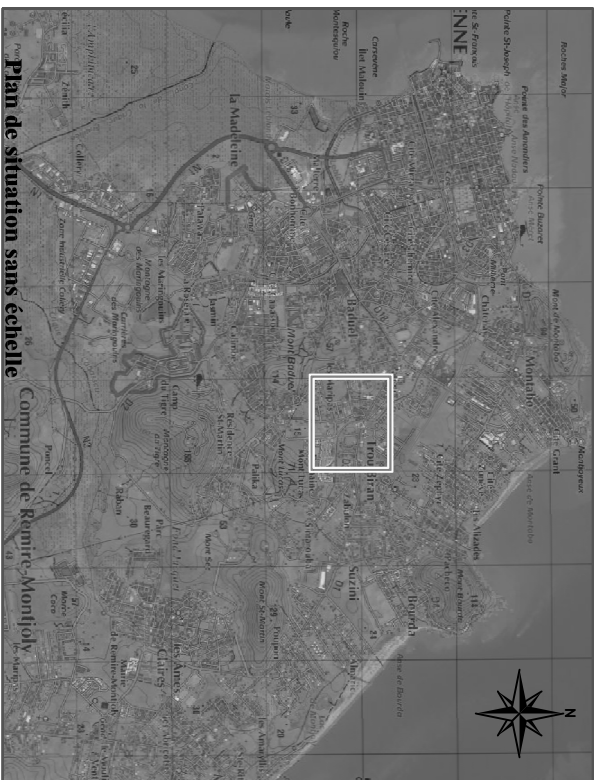


Plan de situation sans échelle
Commune de Remire-Montjoly

PLAN D'ENSEMBLE







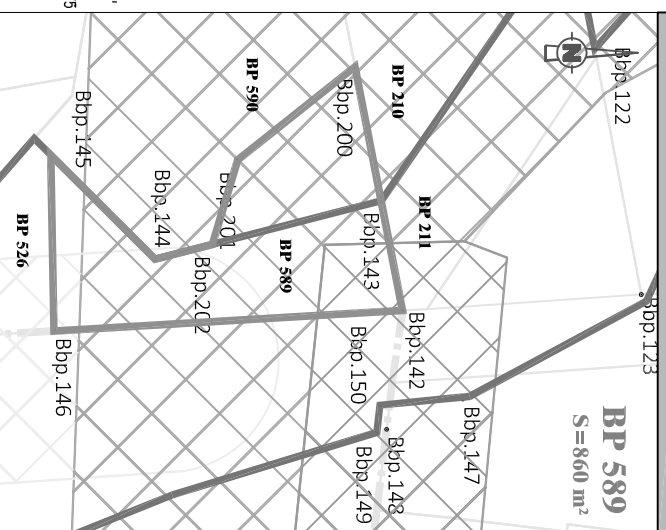

Echelle : 1/20000 °



Plan du lot : Echelle 1/1000°



Légende

-  Limites cadastrales
-  Limite Parcelle BP 589
-  Tracé du TCSP_EP 2
-  Parcelle BP 525
-  Emprise réservée pour carrefour:
N°9 Carrefour RD3 / Boulevard urbain
-  Emprise réservée pour voirie:
N°66 Boulevard urbain:
-  Section RD3 / Petit Lucas
-  Emprise réservée pour hydrographie:
N°91 Crique Montabo

LIMITE NOUVELLE-Coordonnées en RGF95		
MAT	X	Y
Bbp.142	355609.01	544771.02
Bbp.143	355594.52	544768.24
Bbp.144	355602.24	544738.30
Bbp.145	355588.49	544724.49
Bbp.146	355611.74	544724.93
Bbp.200	355576.79	544764.73
Bbp.201	355589.12	544749.21
Bbp.202	355600.29	544745.87



GEOMETRE-EXPERT
LABORATOIRE DE CHIMIE ET D'ANALYSE

Dossier : 21028-6



ARMEGE

Successeur du cabinet DEFOS DU RAU
854, route de Remire - Immeuble "petrowe"
97354 Remire-Montjoly
Tél. : 05 94 30 00 77 - Fax : 05 94 31 12 75
Mail : contact@armege.org


Collectivité Territoriale
de la Guyane

Commune de CAYENNE

**PROJET DU TCSP
PLAN PARCELLAIRE
Plan individuel**




Propriétaire	SIGUY
Référence	BP n°526
Contenance	3a 64ca

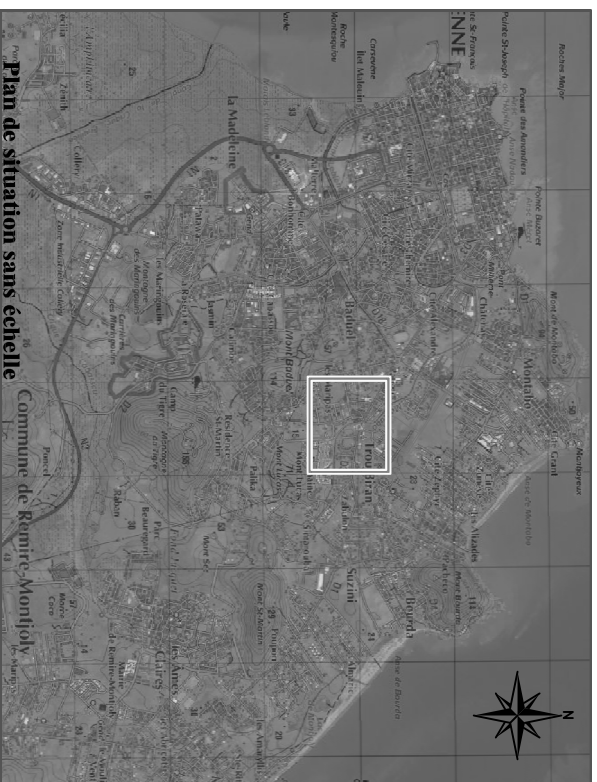


Plan de situation sans échelle
Commune de Remire-Montjoly





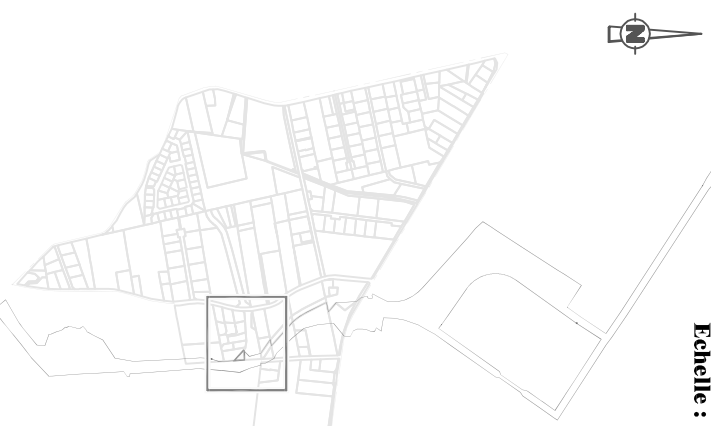


PLAN D'ENSEMBLE

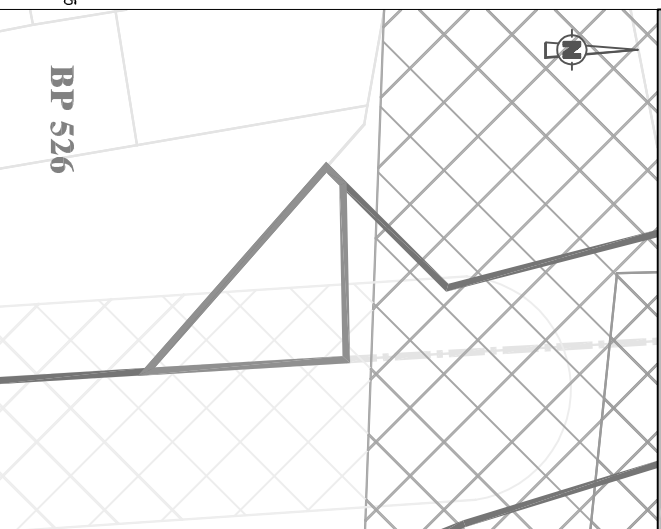Echelle : 1/20000 °



Plan du lot : Echelle 1/1000°



- Légende**
-  Limites cadastrales
 -  Limite Parcelle
 -  Tracé du TCSP_EP 2
 -  Parcelle BP 526
 -  Emprise réservée pour carrefour:
N°99 Carrefour RD3 / Boulevard urbain
 -  Emprise réservée pour voirie:
N°66 Boulevard urbain:
Section RD3 / Petit Lucas
 -  Emprise réservée pour hydrographie:
N°91 Crêpe Montabo



GEOMETRE-EXPERT
LABORATOIRE DE CHIMIE ET D'ANALYSE

Dossier : 21028-6



ARMEGE

Successeur du cabinet DEFOS DU RAU
854, route de Remire - Immeuble "petrowe"
97354 Remire-Montjoly
Tél : 05 94 30 00 77 - Fax : 05 94 31 12 75
Mail : contact@armege.org