

PLAN DE MASSE DES POTENTIALITÉS FUTURES

ÉCHELLE



Référence : Arche du 9ème RIMA



Référence : Arche du 9ème RIMA - Sibang Kaia, Abiansemal, Bali, Indonesia


Référence : Pôle d'instruction SCORPION - Ecole Militaire des Blindés de Bourges



Référence : Gymnase de Rémire-Montjoly
ARA architecture - Auguste Diédé



Référence : projet fondé sur la roche
Almannajuel Zinc Mine Museum - Zumthor

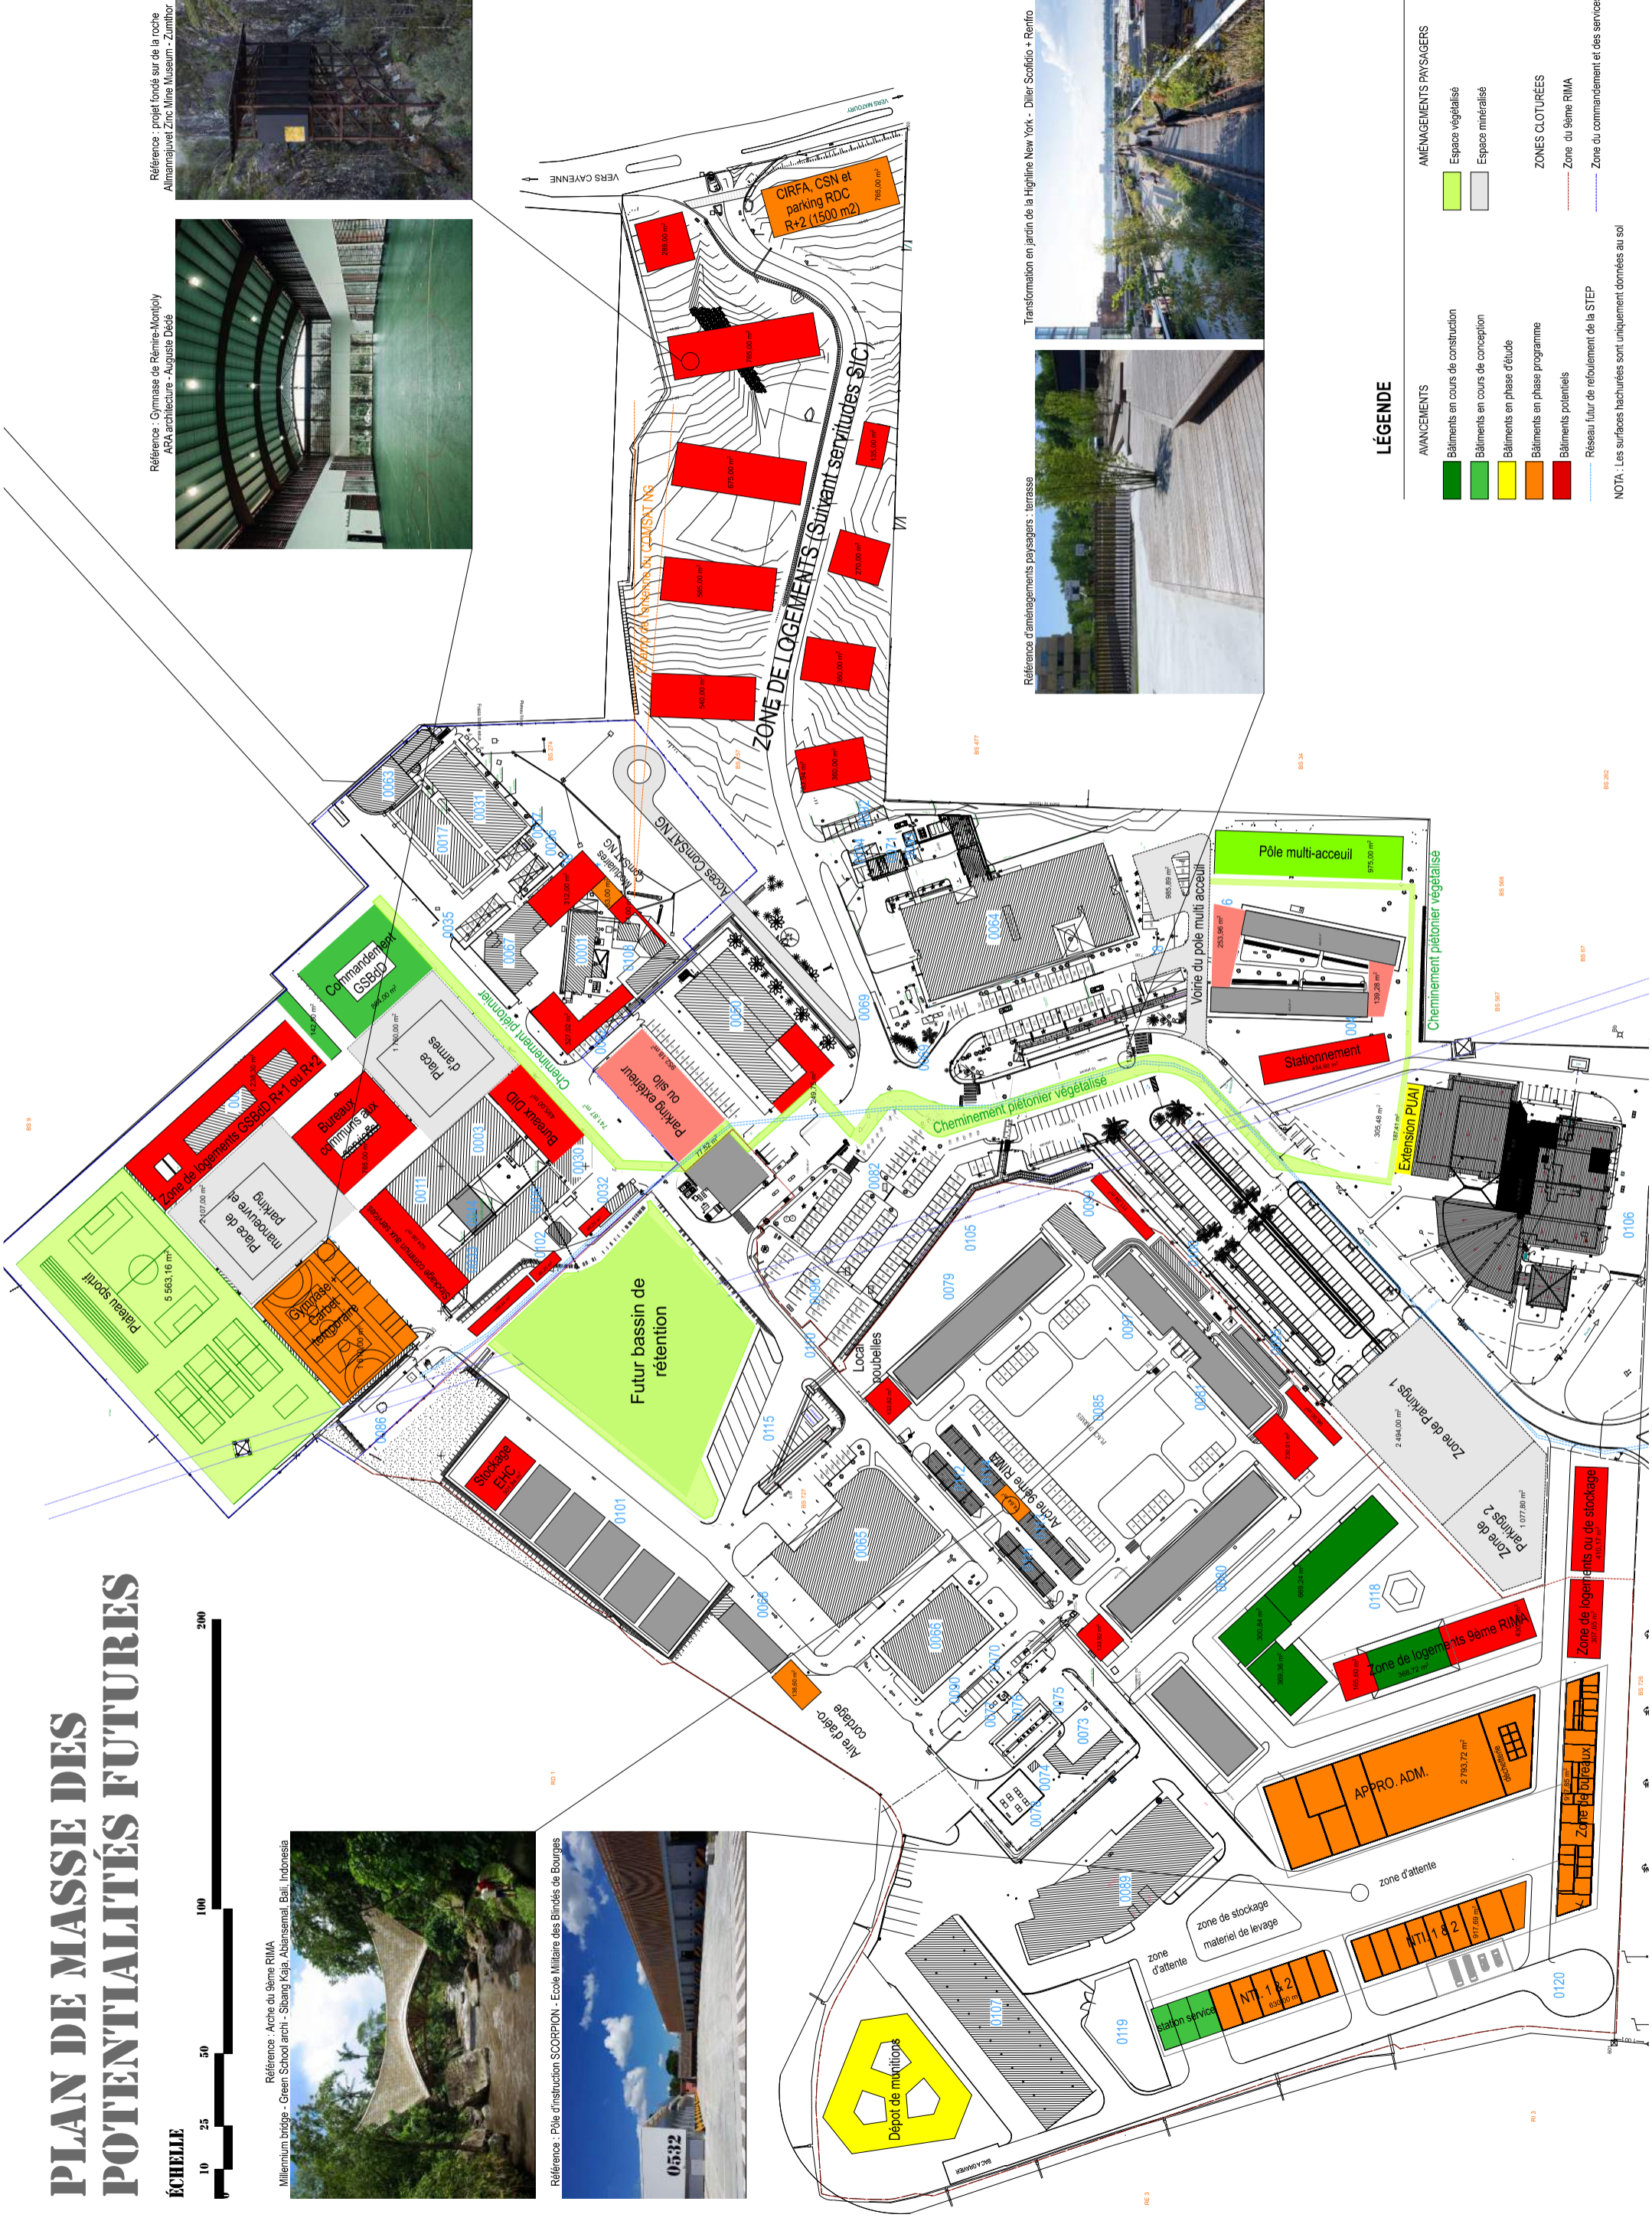

Référence d'aménagements paysagers : terrasse



Transformation en jardin de la Highline New York - Diller Scofidio + Renfro



LÉGENDE

- | AVANCEMENTS | | AMÉNAGEMENTS PAYSAGERS | |
|---|---|---|--------------------------------------|
| ■ | Bâtiments en cours de construction | ■ | Espace végétalisé |
| ■ | Bâtiments en cours de conception | | Espace minéralisé |
| ■ | Bâtiments en phase d'étude | | |
| ■ | Bâtiments en phase programme | | |
| ■ | Bâtiments potentiels | | |
| — | Réseau futur de refoisement de la STEP | - - - | ZONES CLOTURÉES
Zone du 9ème RIMA |
| - | Les surfaces hachurées sont uniquement données au sol | - | Zone du commandement et des services |