


Maître d'ouvrage: Mana Énergie Guyane // 1897 route de Montjoly, 97 354 Rémire-Montjoly // m.delattre@voltage.com  
 Maître d'oeuvre: adékwat SAS d'architecture // 7 avenue Cassias, 7C Vallée de Bourda, 97 300 Cayenne // adekwat@icloud.com



adékwat SAS d'architecture  
 au capital de 1 000 €  
 SIRET 81261211700018 APE 7111Z  
 TABLEAU ORDRE ARCHITECTES  
 régional: S01041 national: S17681  
 anaïs durand architecte d.p.l.g.  
 adekwat@icloud.com  
 P 0694 42 03 19 F 0594 30 31 55



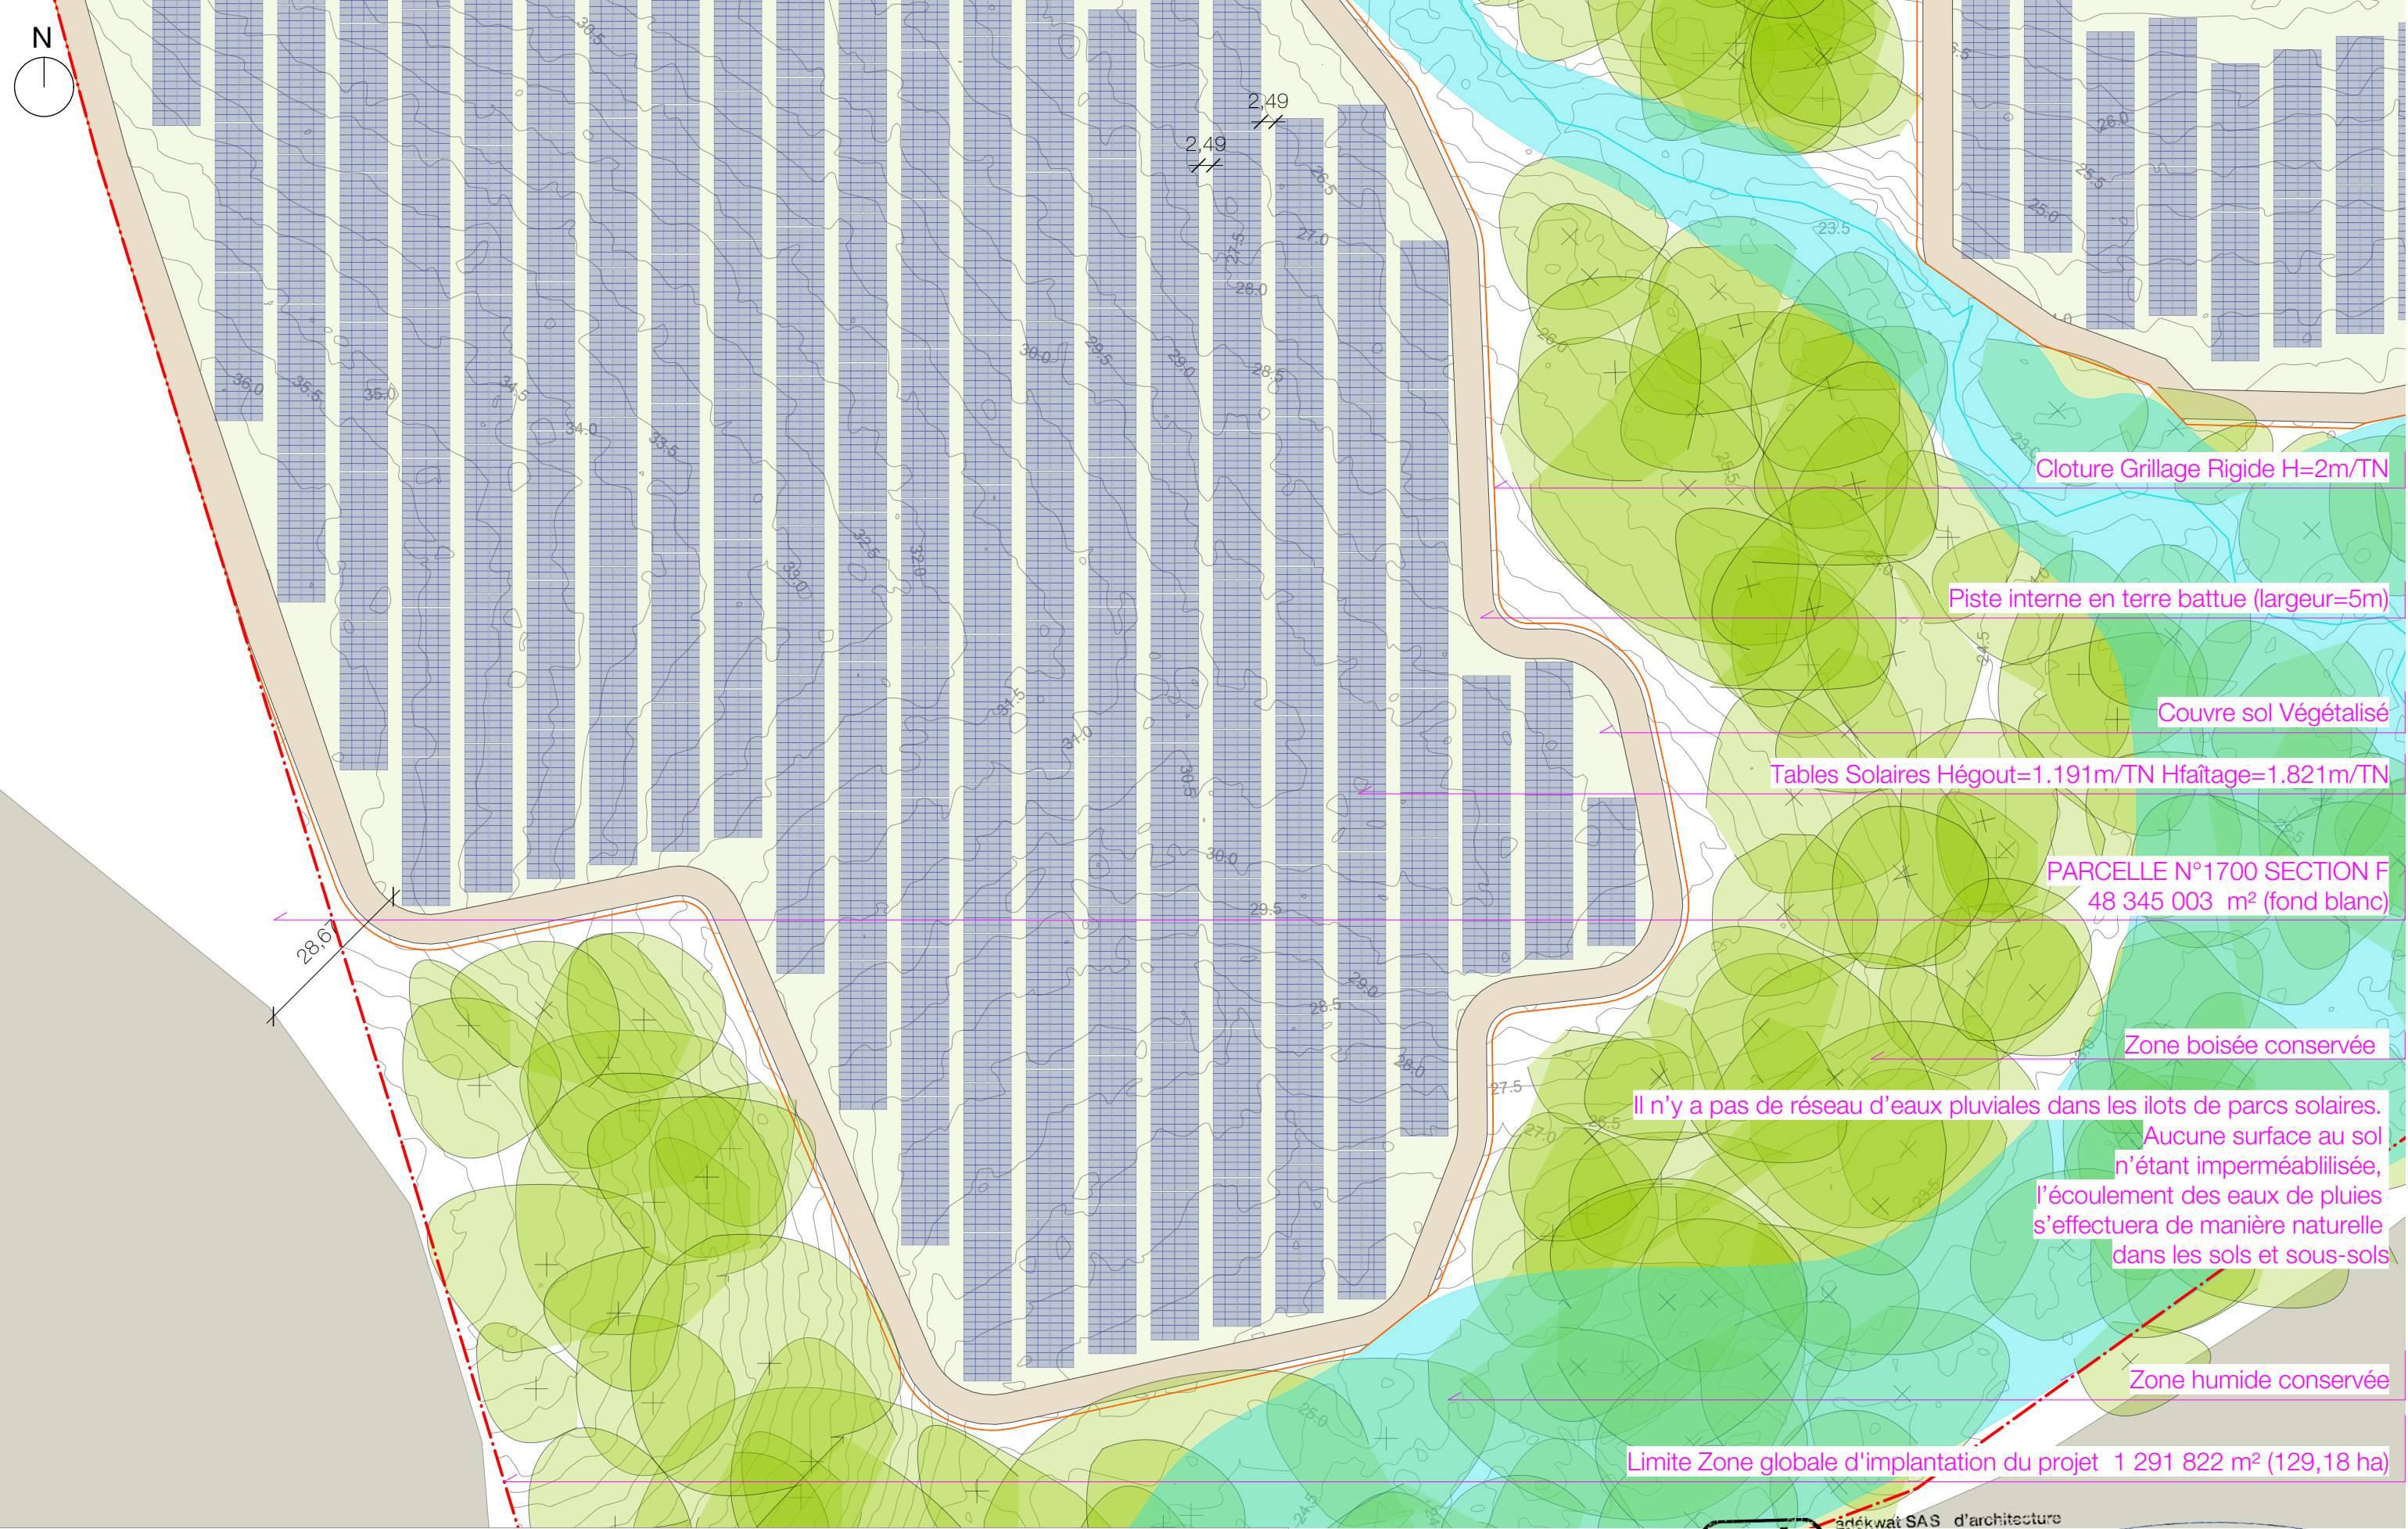

Cloture Grillage Rigide H=2m/TN

Piste interne en terre battue (largeur=5m)

Couvre sol Végétalisé

Tables Solaires Hégout=1.191m/TN Hfaîtage=1.821m/TN

PARCELLE N°1700 SECTION F  
48 345 003 m<sup>2</sup> (fond blanc)

Zone boisée conservée

Il n'y a pas de réseau d'eaux pluviales dans les ilots de parcs solaires.

Aucune surface au sol n'étant imperméabilisée, l'écoulement des eaux de pluies s'effectuera de manière naturelle dans les sols et sous-sols

Zone humide conservée

Limite Zone globale d'implantation du projet 1 291 822 m<sup>2</sup> (129,18 ha)


Maître d'ouvrage: Mana Énergie Guyane // 1897 route de Montjoly, 97 354 Rémire-Montjoly // m.delattre@voltage.com  
 Maître d'oeuvre: adékwat SAS d'architecture // 7 avenue Cassias, 7C Vallée de Bourda, 97 300 Cayenne // adekwat@icloud.com

Construction d'une centrale Hybride (solaire, stockage et thermique)  
 au Lieu-Dit crique Ste Anne, Mana, Guyane française

Permis de Construire  
 Éléments complémentaires Avril 2020

PLAN DE MASSE PROJET zoom 7

Ech: 1/1 000ème

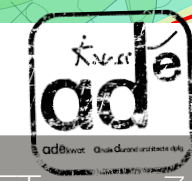

adékwat SAS d'architecture  
 au capital de 1 000 €  
 SIRET 8126121700018 APE 7111Z  
 TABLEAU ORDRE ARCHITECTES  
 régional: S01041 national: S17681  
 anaïs durand architecte d.p.l.g.  
 adekwat@icloud.com  
 F 0694 42 03 19 F 0594 30 31 55



PC 02j