



Clôture grillage rigide à créer

PC6.2

PC7.2

37.91 m

100.56 m


Clôture grillage rigide à créer

PC6.3


PC7.1
PC8.1

nin

5.62 m

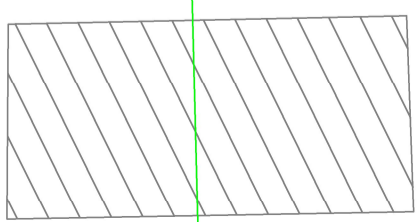

PC2- 1/500
PLAN MASSE SUR INSTALLATIONS

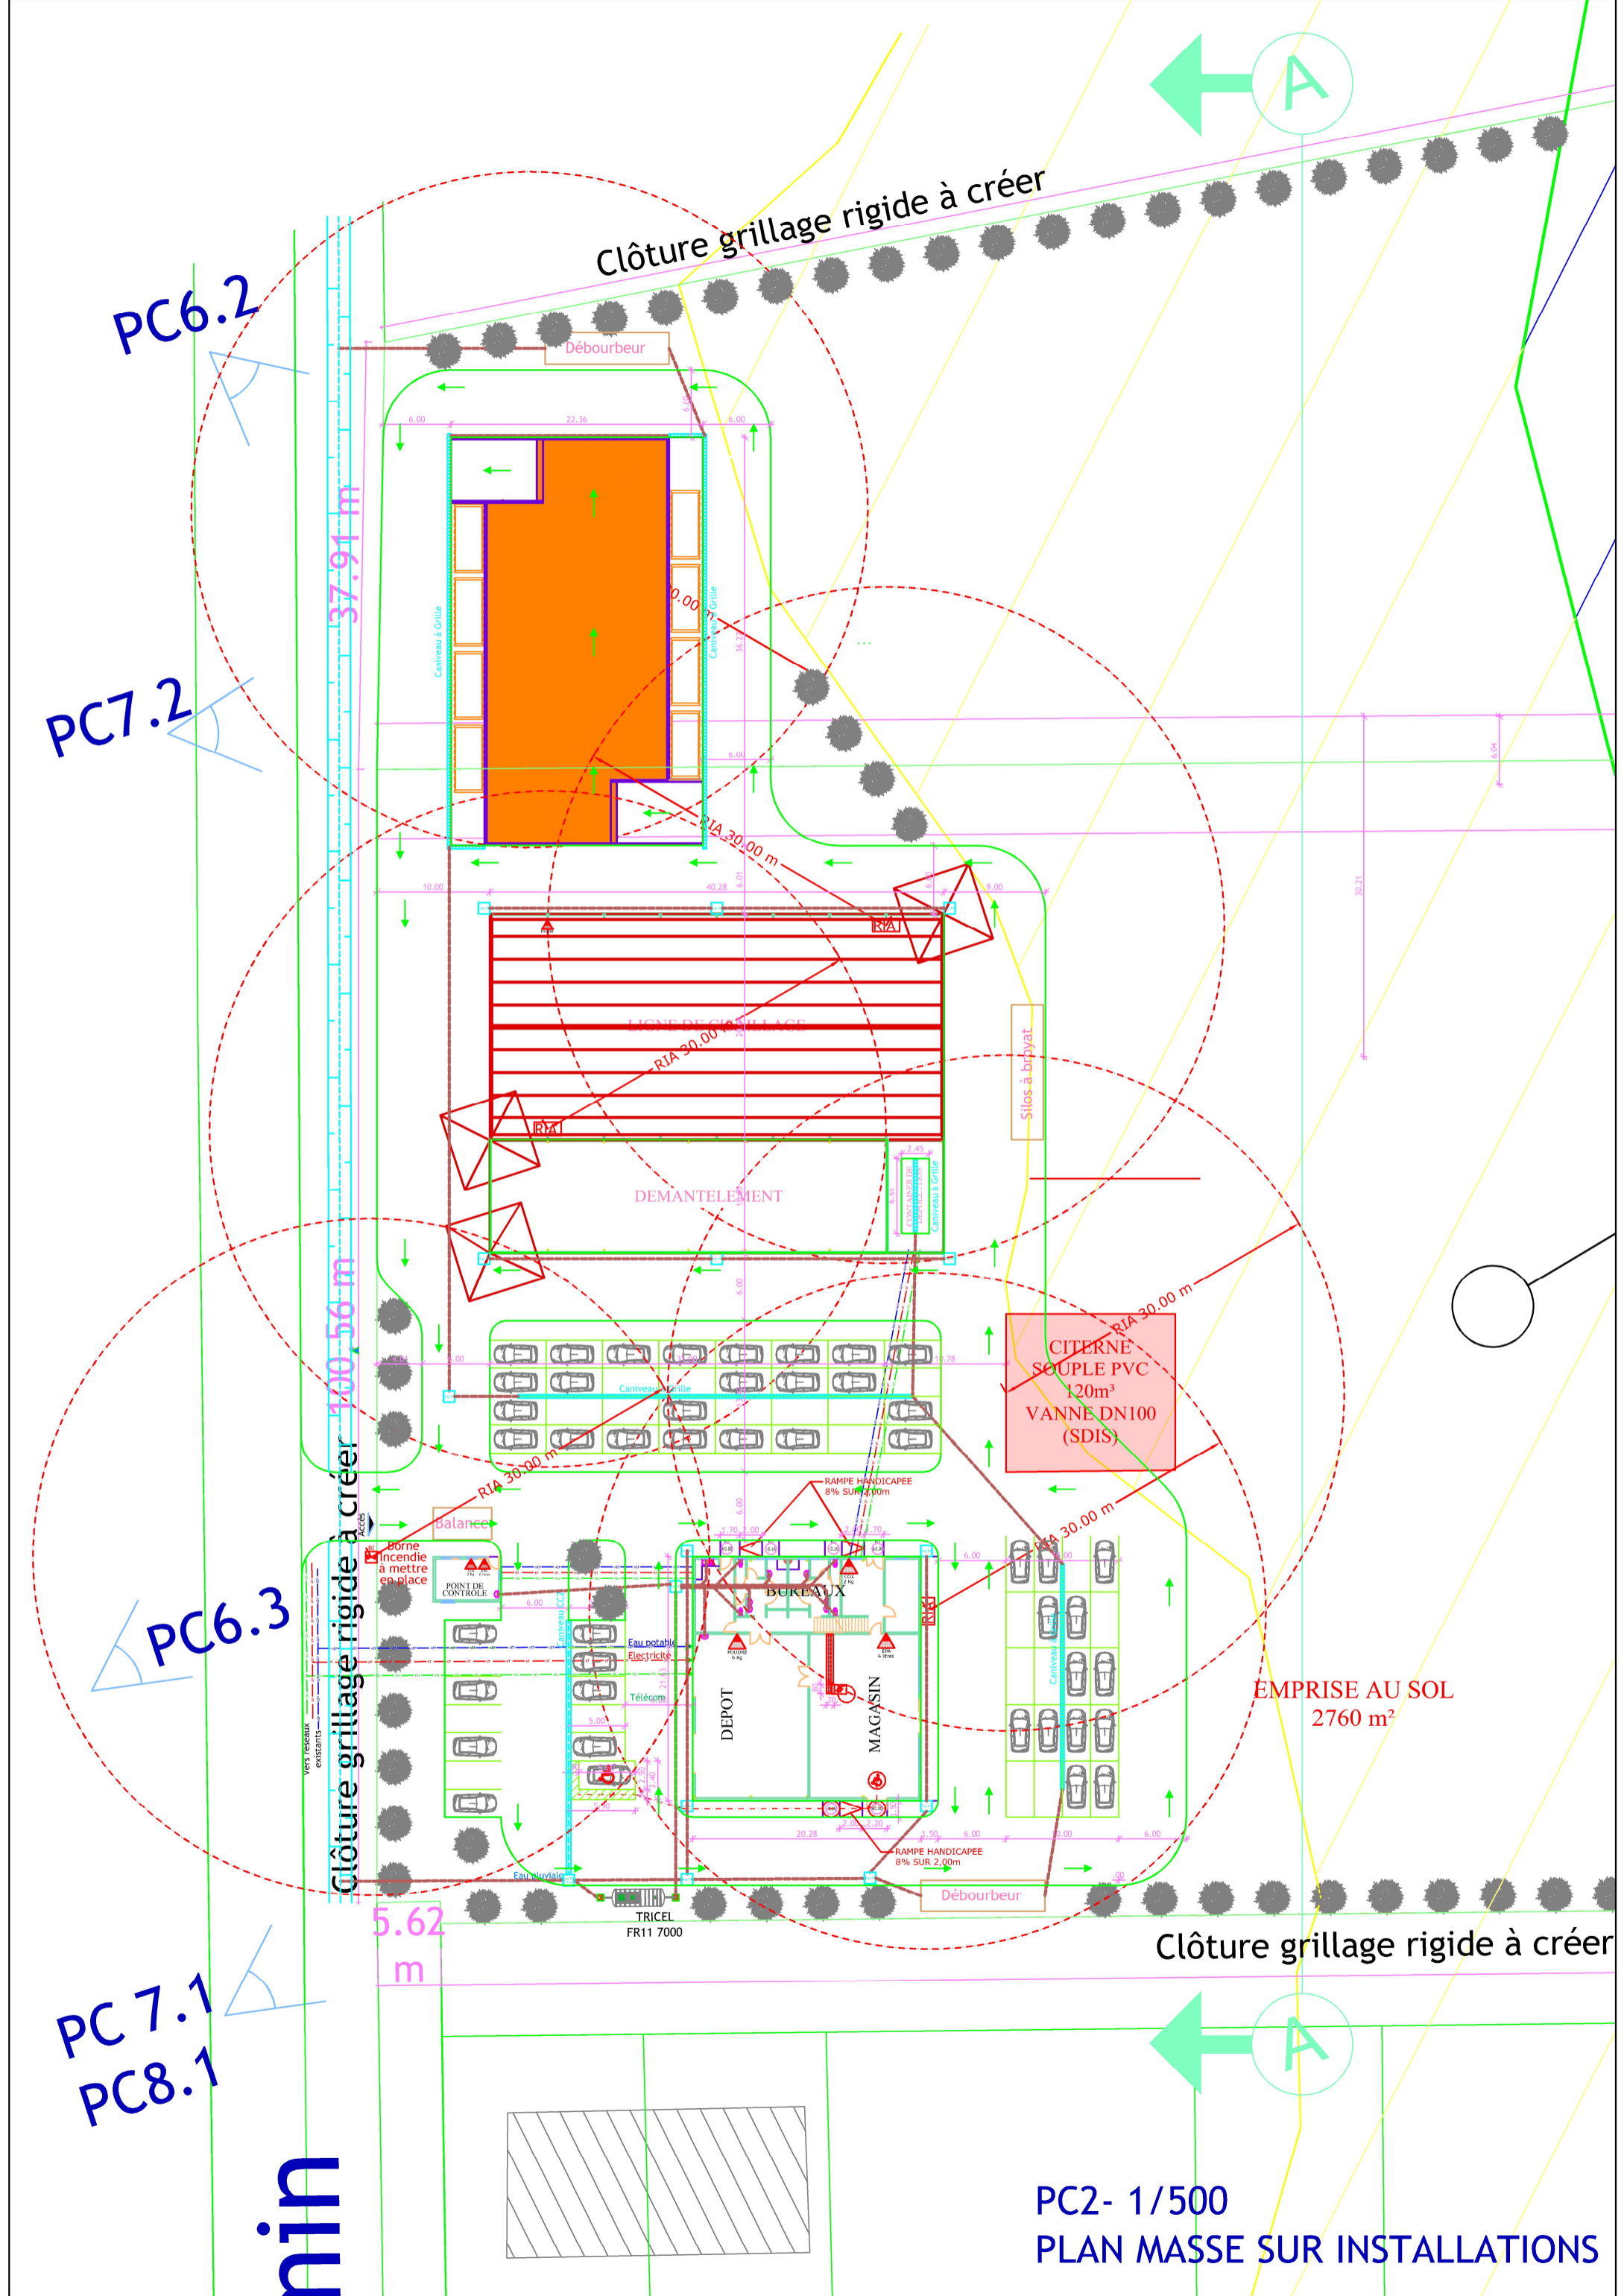

DEMANTELEMENT

BUREAUX

MAGASIN

DEPOT

CITERNE SOUPLE PVC
120m³
VANNE DN100
(SDIS)

EMPRISE AU SOL
2760 m²

Débourbeur

Débourbeur

Silo à bruyat

Caniveau à Grille

Caniveau à Grille

Caniveau à Grille

Caniveau à Grille

Caniveau à Grille

Caniveau à Grille

balance

Point de Contrôle

Eau potable

Electricité

Télécom

Eau usée

TRICEL
FR11 7000


RIA 30.00 m

RIA 30.00 m

