








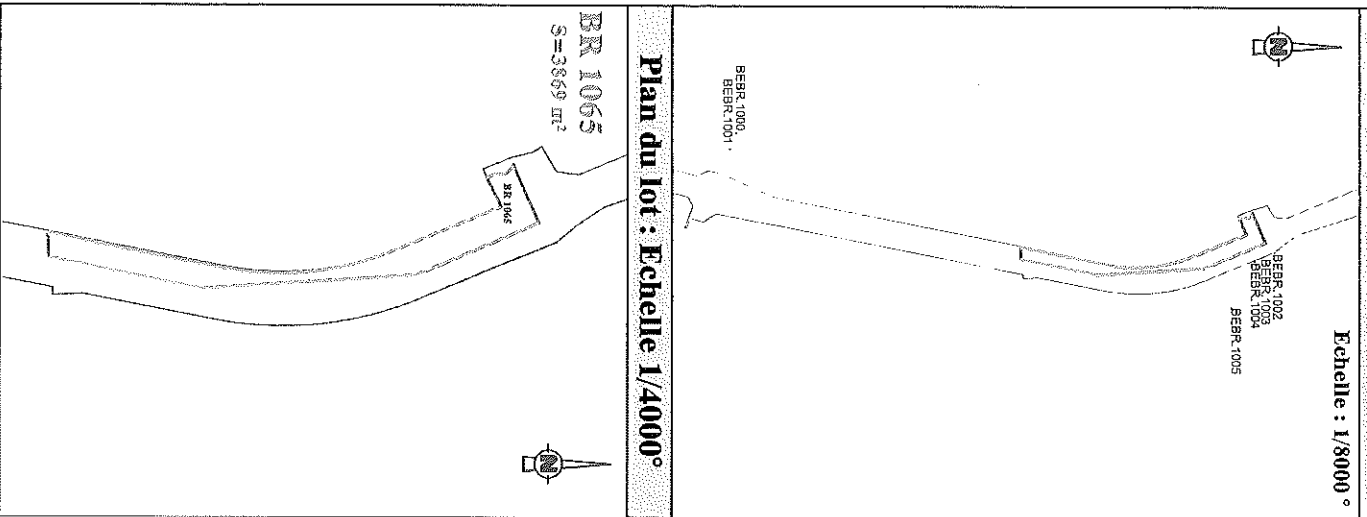

# PLAN D'ENSEMBLE

Echelle : 1/8000 °




## Légende

-  Limites cadastrales
-  Limite Parcelle BR 1065
-  Tracé du TCSF\_EP 2
-  Parcelle BR 78
-  Emprise réservée pour voirie: N°54 Voie longeant le canal Eau Lisette
-  Emprise réservée pour hydrographie: N°93 Canal Leblond / Canal Eau Lisette

| LIMITE NOUVELLE - Coordonnées en RGF95 |           |           |
|----------------------------------------|-----------|-----------|
| MAT                                    | X         | Y         |
| Br.101                                 | 353981,25 | 544232,13 |
| Br.114                                 | 353966,90 | 544231,58 |
| Br.131                                 | 353990,73 | 54437,43  |
| Br.138                                 | 353998,28 | 544316,92 |
| Br.145                                 | 353961,87 | 544505,87 |
| Br.146                                 | 353929,82 | 544491,53 |
| Br.147                                 | 353933,53 | 544488,66 |
| Br.148                                 | 353934,91 | 544486,63 |
| Br.149                                 | 353934,81 | 544483,74 |
| Br.150                                 | 353935,19 | 544479,86 |
| Br.151                                 | 353937,15 | 544477,03 |
| Br.152                                 | 353952,74 | 544484,76 |
| Br.153                                 | 353976,41 | 544426,88 |
| Br.154                                 | 353976,52 | 544421,49 |
| Br.155                                 | 353980,43 | 544416,02 |
| Br.156                                 | 353982,16 | 544410,49 |
| Br.157                                 | 353983,70 | 544404,90 |
| Br.158                                 | 353985,05 | 544399,27 |
| Br.159                                 | 353985,21 | 544393,59 |
| Br.160                                 | 353987,17 | 544387,88 |
| Br.161                                 | 353987,93 | 544382,14 |
| Br.162                                 | 353988,50 | 544376,37 |
| Br.163                                 | 353988,88 | 544370,59 |
| Br.164                                 | 353989,05 | 544364,80 |
| Br.165                                 | 353989,03 | 544359,01 |
| Br.166                                 | 353988,82 | 544353,22 |
| Br.167                                 | 353988,40 | 544347,44 |
| Br.168                                 | 353987,79 | 544341,68 |
| Br.169                                 | 353986,98 | 544335,94 |
| Br.170                                 | 353985,98 | 544330,24 |


| CADASTRE - Coordonnées Points de calage |           |           |
|-----------------------------------------|-----------|-----------|
| MAT                                     | X         | Y         |
| BEBR.1000                               | 353842,65 | 543914,79 |
| BEBR.1001                               | 353861,00 | 543908,13 |
| BEBR.1002                               | 353973,78 | 544512,04 |
| BEBR.1003                               | 353979,68 | 544498,00 |
| BEBR.1004                               | 353982,67 | 544493,87 |
| BEBR.1005                               | 354034,19 | 544468,05 |

# Plan du lot : Echelle 1/1500 °

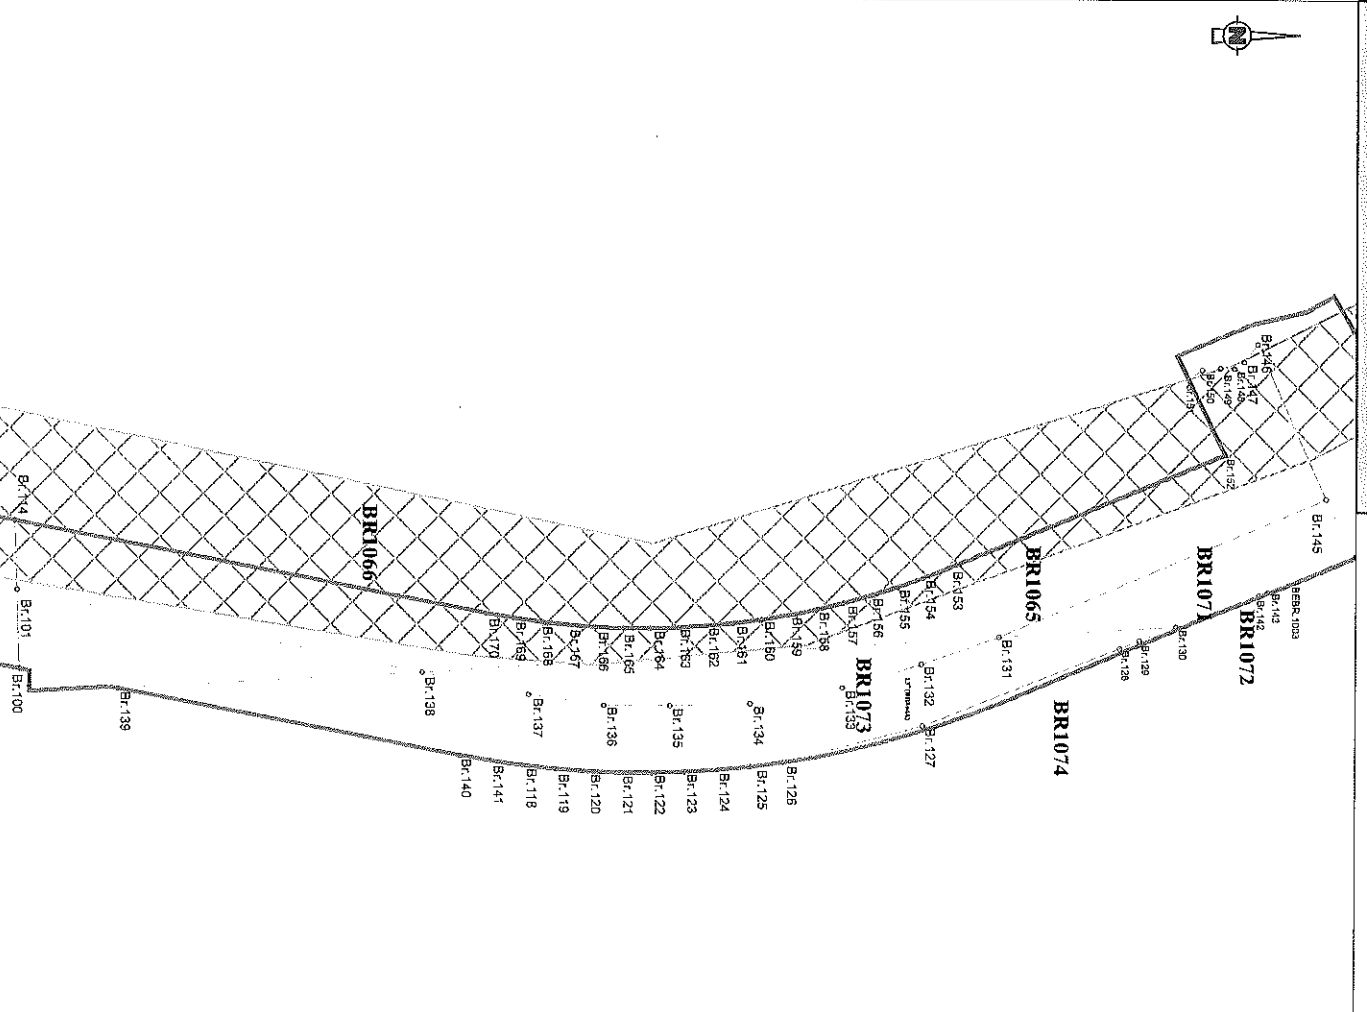

Collectivité Territoriale  
de la Guyane

## Commune de CAYENNE

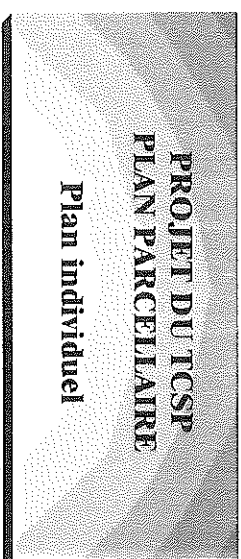

Parcelle cadastrée Section BR n°163  
Contenance: 98a30ca

|                  |                     |
|------------------|---------------------|
| Propriétaire     | COMMUNE DE CAYENNE  |
| Nouveau numéro   | BR n°1067           |
| Superficie utile | 6058 m <sup>2</sup> |
| DMPIC            | 3309P               |



Dossier : 21028-6

GEOMETRE-EXPERT  
MEMBRE A TITRE ASSOCIE



ARMEIGE


Successor du cabinet DEFOS DU BAU  
854, route de Remire - Immeuble "Patone"  
97354 Remire-Montjoly  
Tél : 05 94 30 00 77 - Fax : 05 94 31 12 75  
Mail : contact@armeige.org

# PLAN D'ENSEMBLE

Echelle : 1/8000 °



BEBR.1002  
BEBR.1003  
BEBR.1004  
BEBR.1005

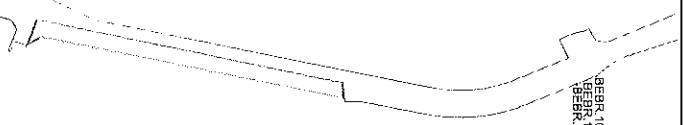


## Plan du lot : Echelle 1/4000°



BR 1067

**BR 1067**  
S=6058 m<sup>2</sup>

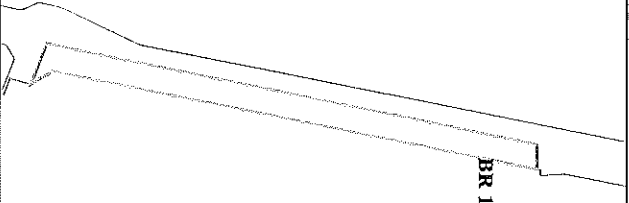

### Légende

Limites cadastrales  
Limite Parcelle BR 1067  
Tracé du TCSP\_EP 2

Parcelle BR 163

Emprise réservée pour carrefour  
N°76 Carrefour Félix Eboné

Emprise réservée pour voirie:  
N°50 Voie de liaison  
Cité Eau Lisette /Cité de Marcy


Emprise réservée pour hydrographie:  
N°93 Canal Leblond /  
Canal Eau Lisette

LIMITE NOUVELLE-Coordonnées en RGF93

| MAT    | X         | Y         |
|--------|-----------|-----------|
| Br.100 | 353997.65 | 544232.61 |
| Br.101 | 353981.25 | 544232.13 |
| Br.102 | 353912.90 | 543889.50 |
| Br.103 | 353940.29 | 543879.13 |
| Br.104 | 353931.99 | 543893.13 |
| Br.105 | 353941.82 | 543943.99 |
| Br.106 | 353944.82 | 543959.50 |
| Br.107 | 353958.14 | 544028.34 |
| Br.108 | 353959.66 | 544036.21 |
| Br.109 | 353978.46 | 544133.38 |
| Br.110 | 353980.73 | 544145.11 |
| Br.111 | 353986.78 | 544176.39 |
| Br.112 | 353991.86 | 544203.93 |
| Br.113 | 353993.72 | 544212.29 |

| CADASTRE-Coordonnées Points de calage |           |           |
|---------------------------------------|-----------|-----------|
| MAT                                   | X         | Y         |
| BEBR.1000                             | 353842.65 | 543914.79 |
| BEBR.1001                             | 353861.00 | 543908.13 |
| BEBR.1002                             | 353973.78 | 544512.04 |
| BEBR.1003                             | 353979.68 | 544498.00 |
| BEBR.1004                             | 353982.67 | 544493.87 |
| BEBR.1005                             | 354034.19 | 544468.05 |

## Plan du lot : Echelle 1/2000°

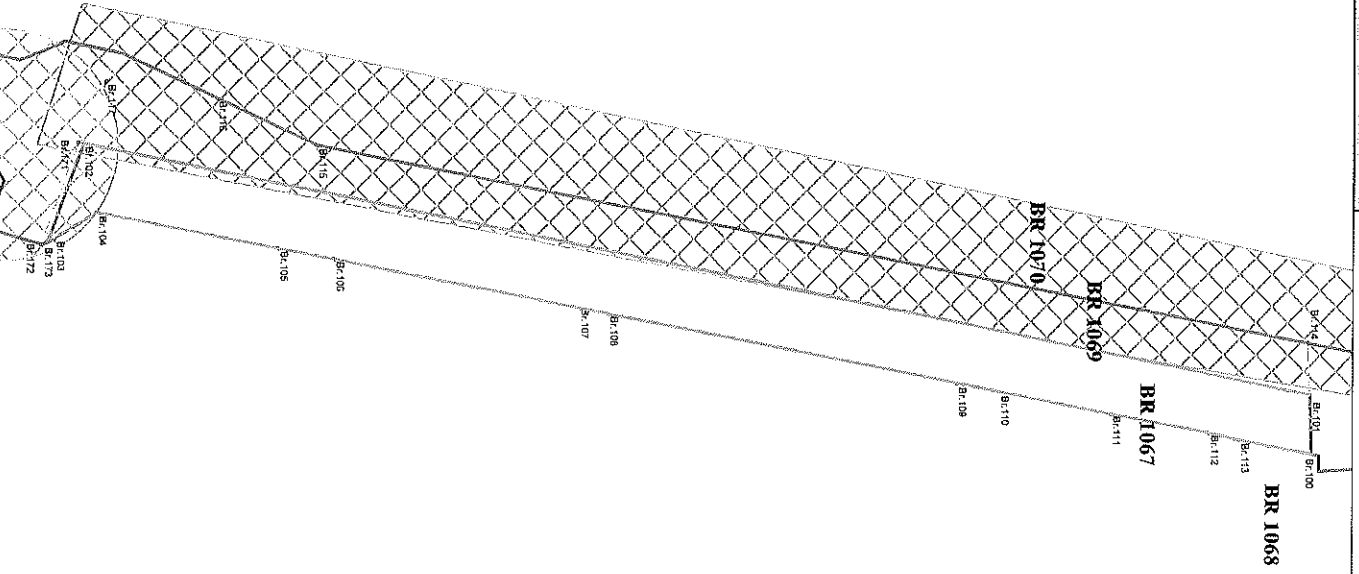

Collectivité Territoriale  
de la Guyane


**Commune de CAYENNE**

**PROJET DU TCSP  
PLAN PARCELLAIRE**

Plan individuel

Parcelle cadastrée Section BR n°164  
Contenance: 3a55ca

|                  |                   |
|------------------|-------------------|
| Propriétaire     | SIGUY             |
| Nouveau numéro   | BR n°1077         |
| Superficie utile | 43 m <sup>2</sup> |
| DMPC             | 3336H             |

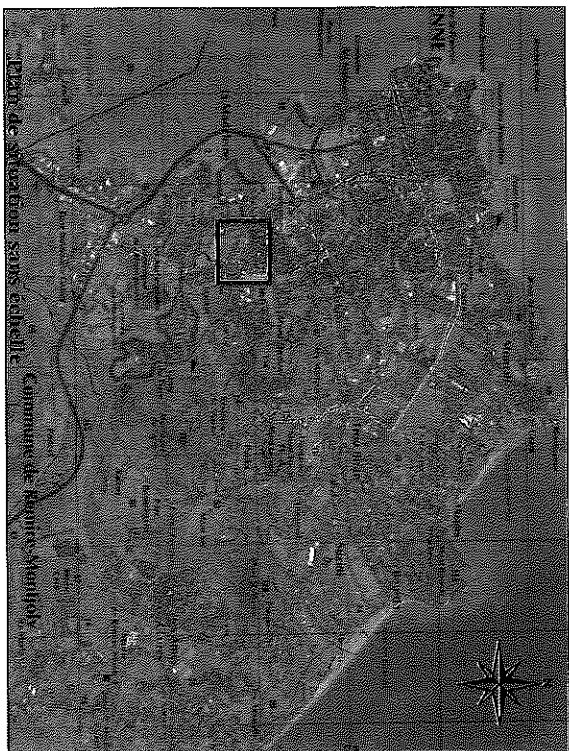


**EG**  
GÉOMÈTRE-SCIENTIFIQUE  
DIPLOMÉ ET INSCRIT  
Dossier : 21028-6


**ARMEGE**  
Successor du cabinet DEFOS DU RAU  
854, route de Régnie - Immeuble "Pavane"  
97354 Régnie-Montjoly  
Tél : 05 94 30 00 77 - Fax : 05 94 31 12 79  
Mail : contact@armege.org

**PLAN D'ENSEMBLE**

Echelle : 1/8000°

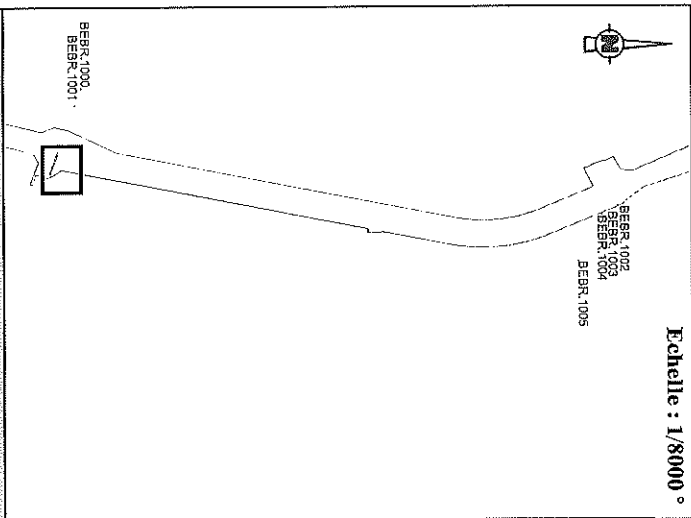

Plan du lot : Echelle 1/750°

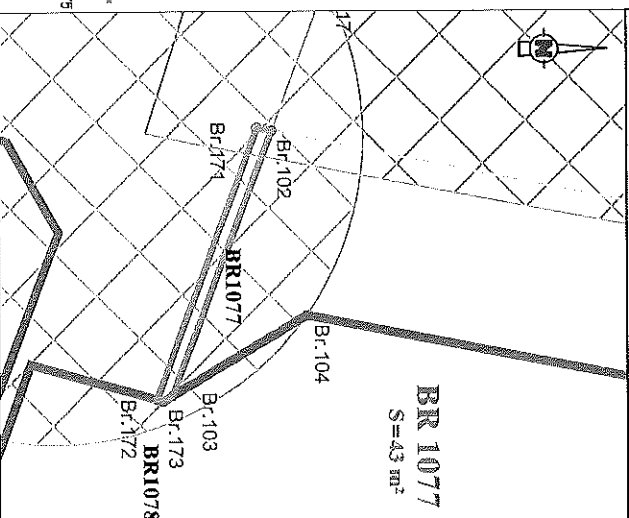

**Légende**

Limites cadastrales  
Limite Parcelle BR 1077  
Tracé du TCSP\_EP 2  
Parcelle BR 164

Emprise réservée pour carrefour:  
N°34 Cabassou / RD2  
Emprise réservée pour voirie:  
N°54 Voie longeant le canal  
Eau Lisette  
Emprise réservée pour hydrographie:  
N°93 Canal Leblond /  
Canal Eau Lisette

| LIMITE NOUVELLE-Coordonnées en RGFG 95 |           |           |
|----------------------------------------|-----------|-----------|
| MAT                                    | X         | Y         |
| Br.102                                 | 353912.90 | 543889.50 |
| Br.103                                 | 353940.29 | 543879.13 |
| Br.171                                 | 353912.61 | 543888.02 |
| Br.172                                 | 353940.66 | 543877.52 |
| Br.173                                 | 353940.85 | 543878.19 |

| CADASTRE-Coordonnées Points de calage |           |           |
|---------------------------------------|-----------|-----------|
| MAT                                   | X         | Y         |
| BEBR.1000                             | 353842.65 | 543914.79 |
| BEBR.1001                             | 353861.00 | 543908.13 |
| BEBR.1002                             | 353973.78 | 544572.04 |
| BEBR.1003                             | 353979.68 | 544498.00 |
| BEBR.1004                             | 353982.67 | 544493.87 |
| BEBR.1005                             | 354034.19 | 544458.05 |

Collectivité Territoriale  
de la Guyane

Commune de CAYENNE




**PROJET DU TCSP  
PLAN PARCELLAIRE  
Plan individuel**



Parcelle cadastrée Section BR n°388

Contenance: 1ha14a33ca

|                  |                     |
|------------------|---------------------|
| Propriétaire     | COMMUNE DE CAYENNE  |
| Nouveau numéro   | BR n°1069           |
| Superficie utile | 4821 m <sup>2</sup> |
| DMPC             | 3309P               |

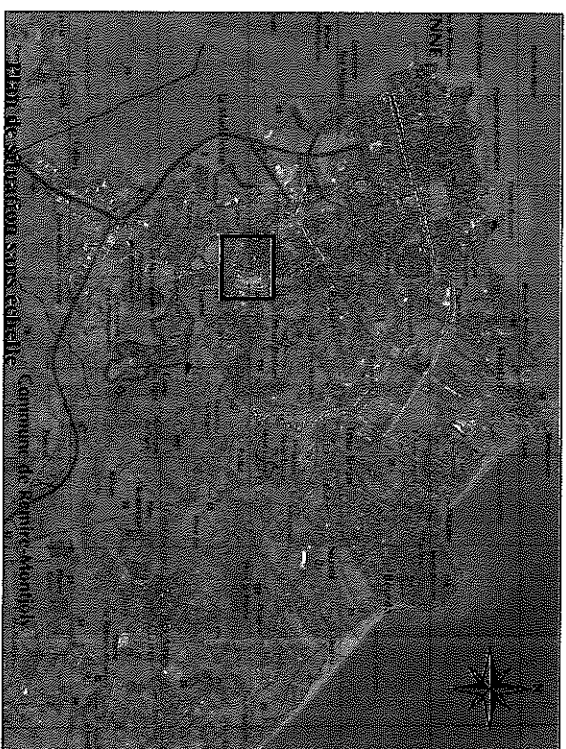

OBOHETRE-EXPERT  
INGENIEUR AGRICULTEUR

Dossier : 21028-6



ARNEGE


Successeur du cabinet DEFOS DU RAU  
894, route de Rémire - Immeuble "Pétrole"  
97134 Remire-Montjoly  
Tél : 05 94 30 00 77 - Fax : 05 94 31 12 75  
Mail : contact@arnege.org

# PLAN D'ENSEMBLE

Echelle : 1/8000 °



BEER.1002  
BEER.1003  
BEER.1004  
BEER.1005

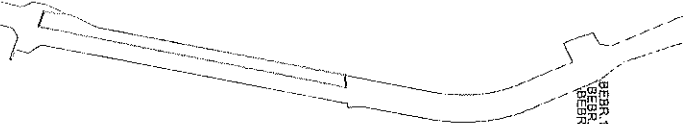


## Plan du lot : Echelle 1/4000°



BEER.1000  
BEER.1001

BR 1069  
S=4821 m²

BR1069

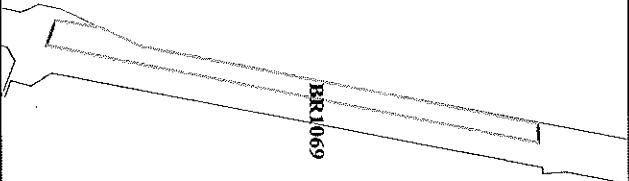

### Légende

Limites cadastrales  
Limite Parcelle BR 1069  
Tracé du ICSP DP 2  
Parcelle BR 388

Emprise réservée pour carrefour:  
N°34 Carrefour CABASSOU/RD2


Emprise réservée pour voirie:  
N°50 Voie de Liaison  
Cité Eau Lisette / Cité de Marcy

Emprise réservée pour hydrographie:  
N°93 Canal Leblond /  
Canal Eau Lisette

| LIMITE NOUVELLE-Coordonnées en RGF 95 |           |           |
|---------------------------------------|-----------|-----------|
| MAT                                   | X         | Y         |
| Br.101                                | 353981.25 | 544232.13 |
| Br.102                                | 353912.90 | 543889.50 |
| Br.114                                | 353966.90 | 544231.58 |
| Br.115                                | 353913.39 | 543954.95 |
| Br.116                                | 353900.43 | 543927.05 |
| Br.117                                | 353895.82 | 543895.97 |

| CADASTRE-Coordonnées Points de calage |           |           |
|---------------------------------------|-----------|-----------|
| MAT                                   | X         | Y         |
| BEER.1000                             | 353842.85 | 543914.79 |
| BEER.1001                             | 353861.00 | 543908.13 |
| BEER.1002                             | 353973.78 | 544512.04 |
| BEER.1003                             | 353979.68 | 544498.00 |
| BEER.1004                             | 353982.87 | 544483.87 |
| BEER.1005                             | 354034.19 | 544468.05 |

# Plan du lot : Echelle 1/2000°

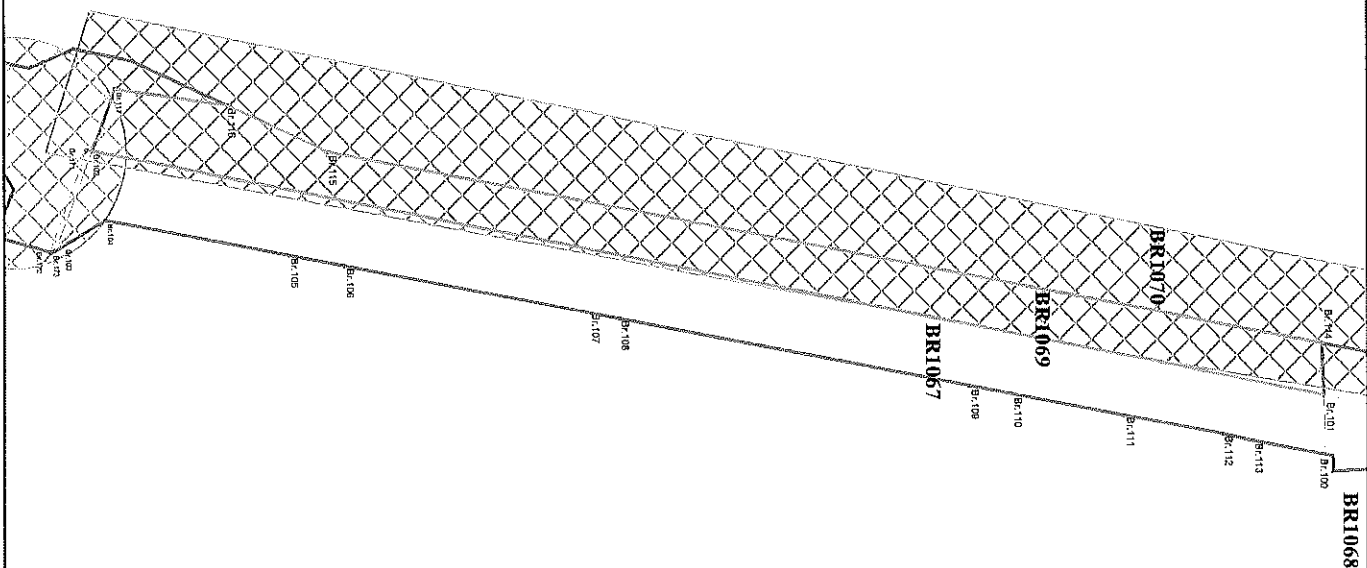


Collectivité Territoriale  
de la Guyane

Commune de **CAYENNE**

**PROJET DU TCSP  
PLAN PARCELLAIRE  
Plan individuel**


Parcelle cadastrée Section BR n°860  
Contenance: 8a35ca

|                  |                    |
|------------------|--------------------|
| Propriétaire     | COMMUNE DE CAYENNE |
| Nouveau numéro   | BR n°1071          |
| Superficie utile | 732 m <sup>2</sup> |
| DMPC             | 3309P              |

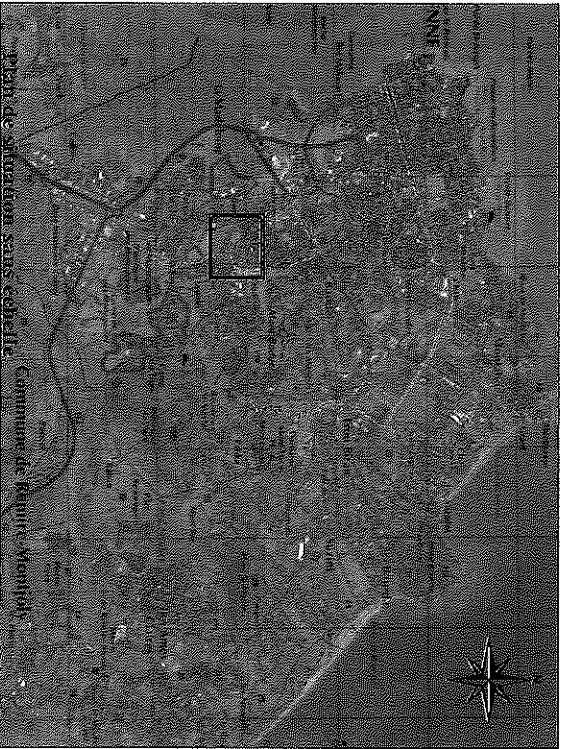


**PLAN D'ENSEMBLE**

Echelle : 1/8000 °

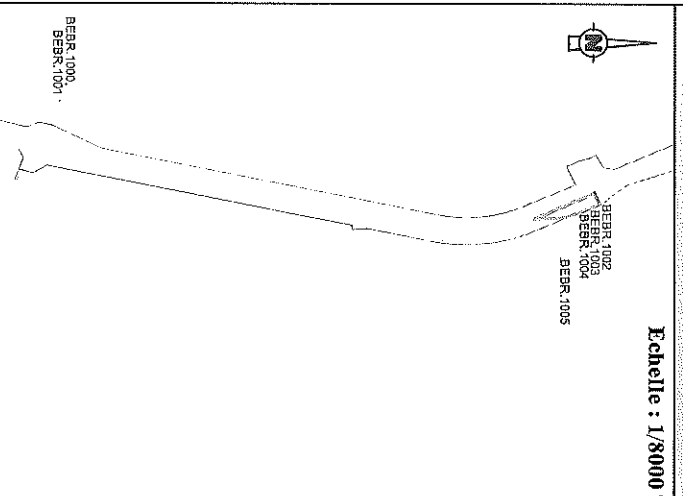

**Plan du lot : Echelle 1/1000°**

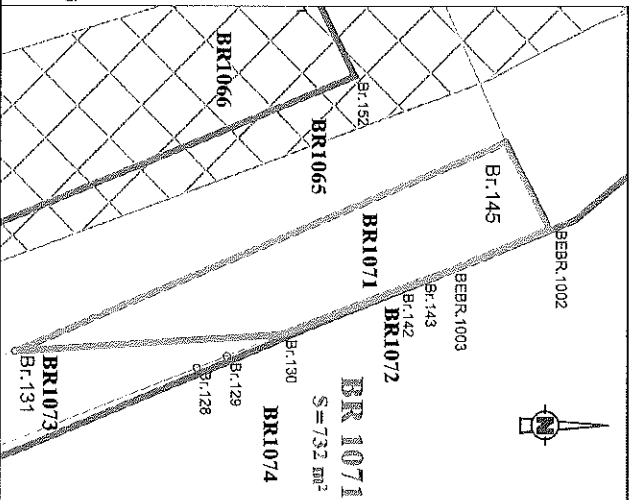

**Légende**

Limites cadastrales  
Limite Parcelle BR 1071  
Tracé du TCSP\_EP 2  
Parcelle BR 860

Emprise réservée pour voirie:  
N°54 Voie longeant le canal  
Eau Lisette

Emprise réservée pour hydrographie:  
N°93 Canal Leblond /  
Canal Eau Lisette

| LIMITE NOUVELLE - Coordonnées en RGF93 |           |           |
|----------------------------------------|-----------|-----------|
| MAT                                    | X         | Y         |
| BEER.1002                              | 353973.78 | 544512.04 |
| BEER.1003                              | 353979.68 | 544498.00 |
| Br.130                                 | 353988.45 | 544474.56 |
| Br.131                                 | 353990.73 | 544437.43 |
| Br.142                                 | 353981.81 | 544491.94 |
| Br.143                                 | 353981.14 | 544493.78 |
| Br.144                                 | 353961.87 | 544505.87 |

| CADASTRE - Coordonnées Points de calage |           |           |
|-----------------------------------------|-----------|-----------|
| MAT                                     | X         | Y         |
| BEER.1000                               | 353842.65 | 543914.79 |
| BEER.1001                               | 353861.00 | 543908.13 |
| BEER.1002                               | 353973.78 | 544512.04 |
| BEER.1003                               | 353979.68 | 544498.00 |
| BEER.1004                               | 353982.67 | 544493.87 |
| BEER.1005                               | 354034.19 | 544468.05 |