




Zone globale d'implantation du projet 1 291 822 m² (129,18 ha)

Zone boisée


PARCELLE N°1700 SECTION F
48 345 003 m² (fond blanc)

Zone humide

Crique

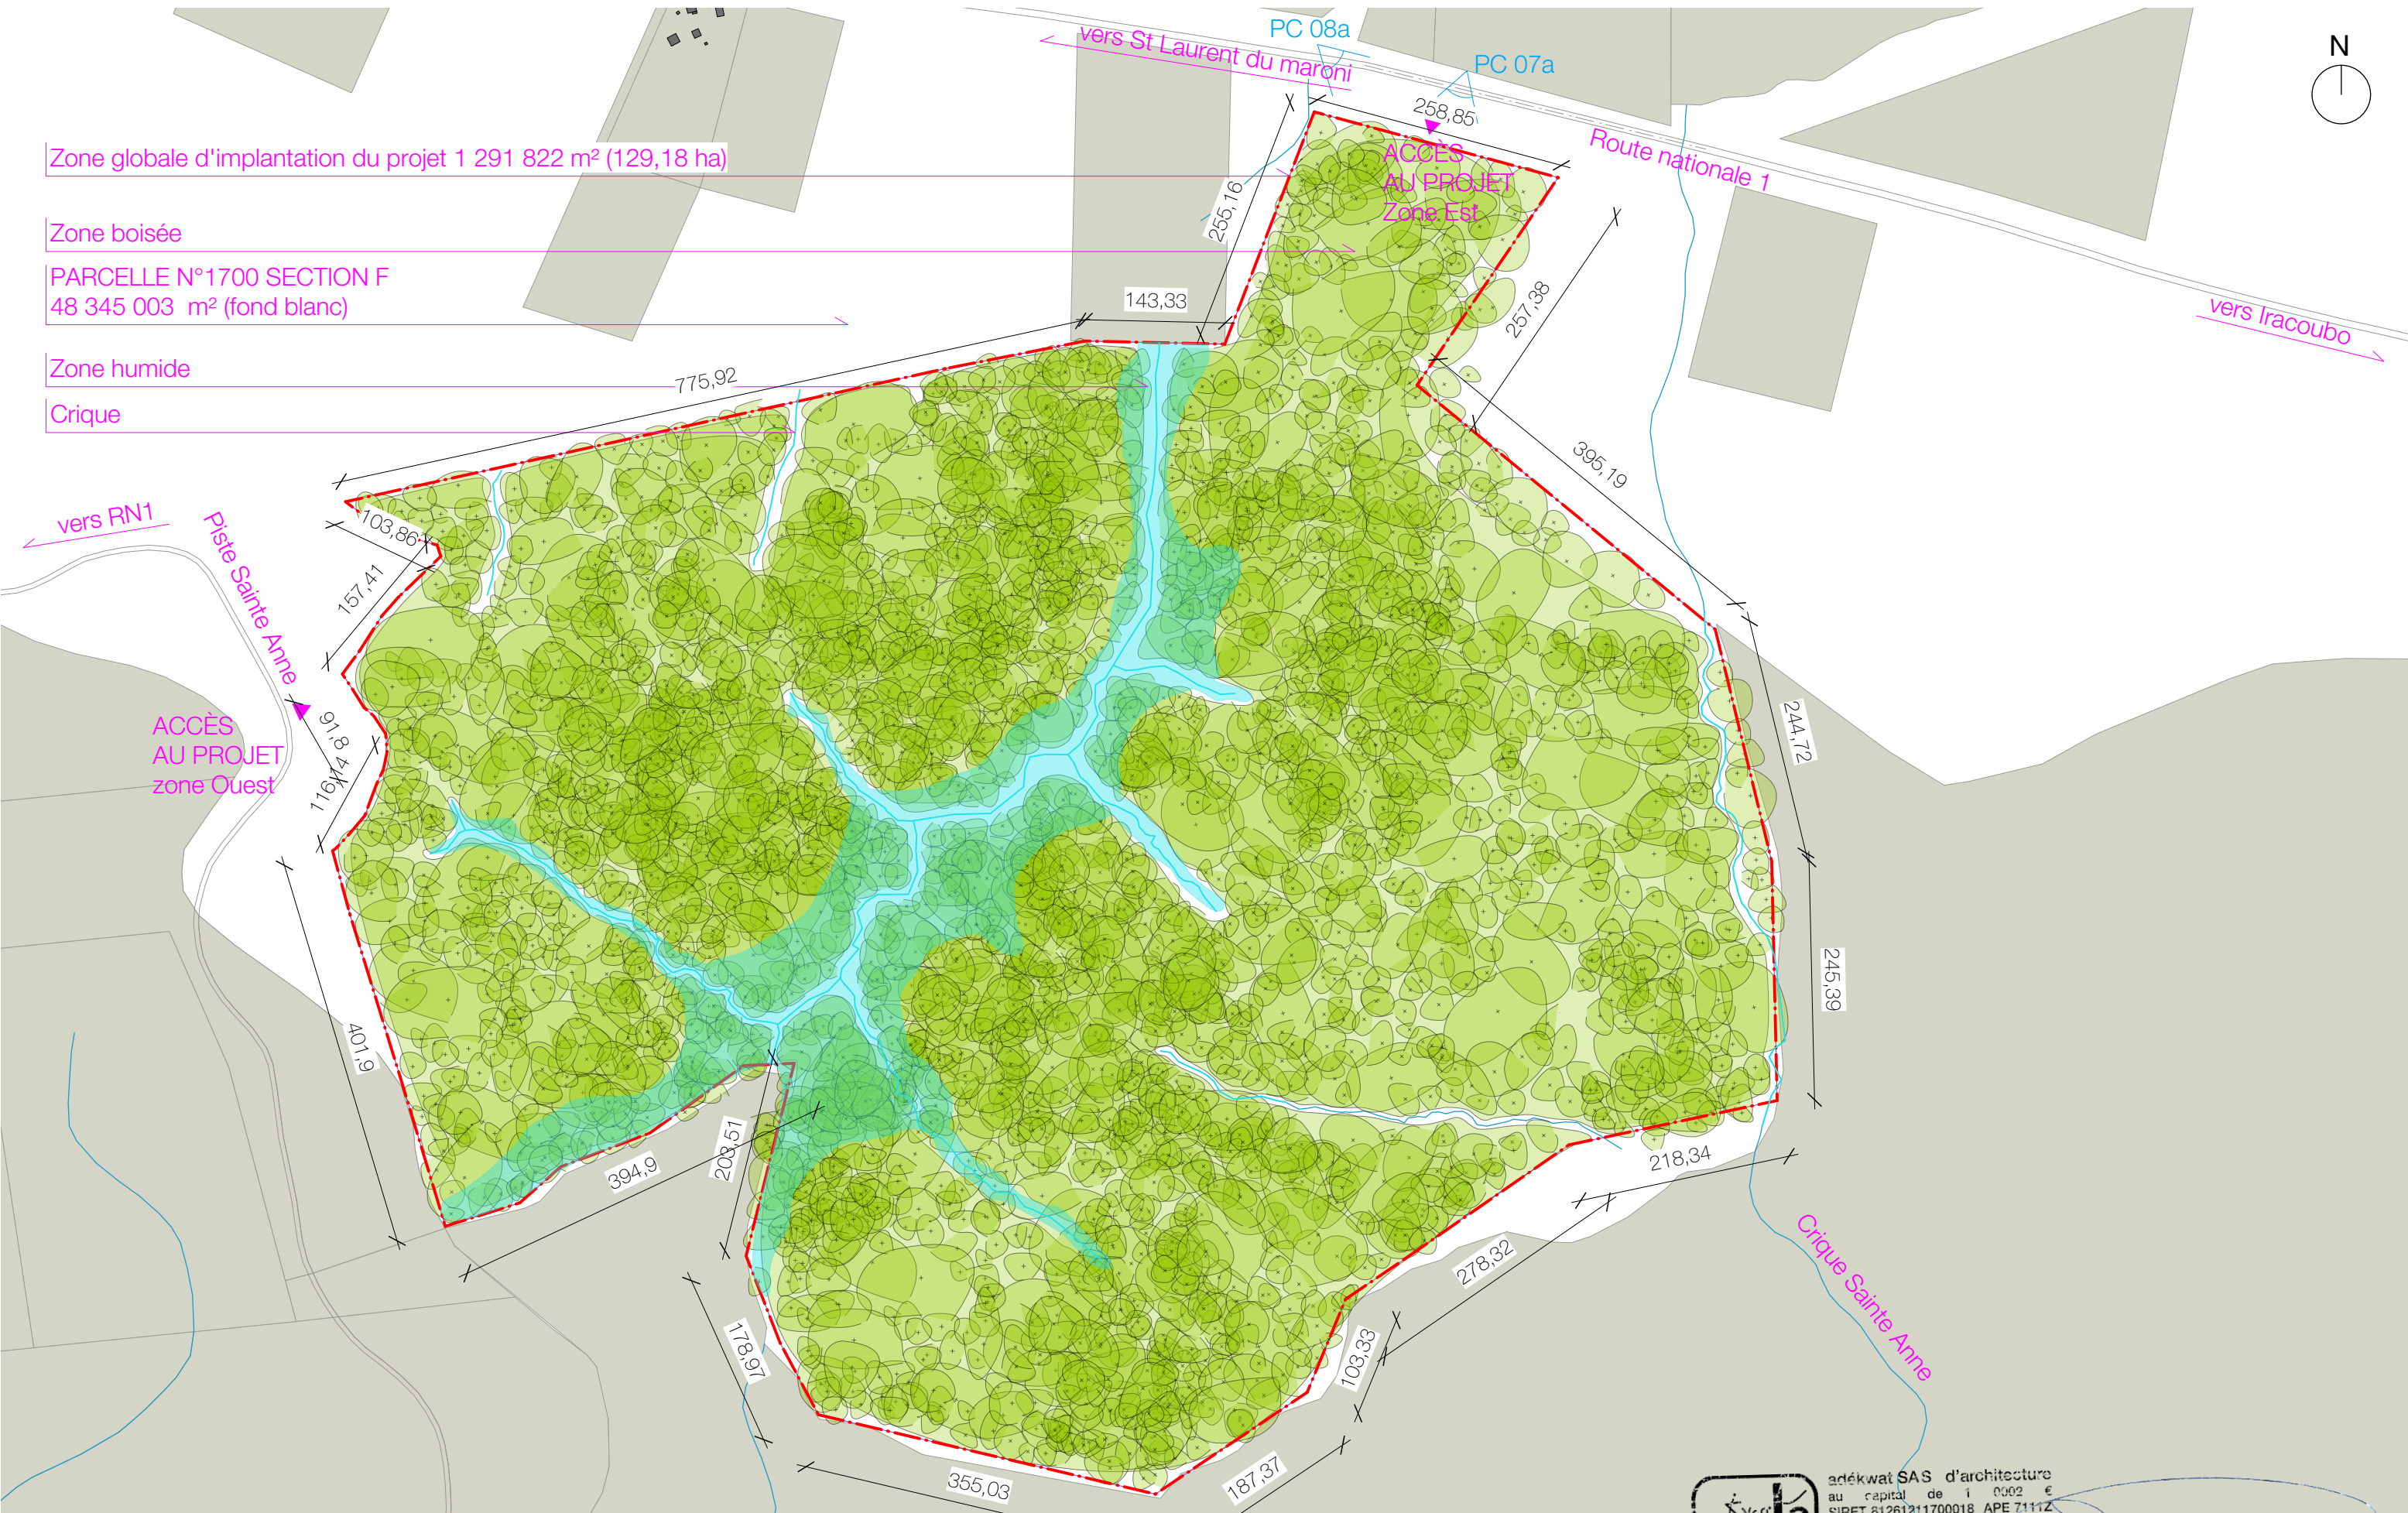

Maître d'ouvrage: Mana Énergie Guyane // 1897 route de Montjoly, 97 354 Rémire-Montjoly // m.delattre@voltage.com
Maître d'oeuvre: adékwat SAS d'architecture // 7 avenue Cassias, 7C Vallée de Bourda, 97 300 Cayenne // adekwat@icloud.com

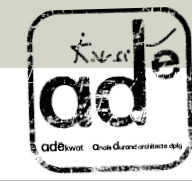

adékwat SAS d'architecture
au capital de 1 000 €
SIRET 81261211700018 APE 7111Z
TABLEAU ORDRE ARCHITECTES
régional: S01041 national: S17681
anaïs durand architecte d.p.l.g.
adekwat@icloud.com
P 0694 42 03 19 F 0594 30 31 55

Construction d'une centrale Hybride (solaire, stockage et thermique)
au Lieu-Dit crique Ste Anne, Mana, Guyane française

Permis de Construire
Éléments complémentaires
Avril 2020

PLAN DE MASSE EXISTANT

Ech: 1/6 000ème



PC 02a




Zone globale d'implantation du projet 1 291 822 m² (129,18 ha)

Zone boisée

PARCELLE N°1700 SECTION F
48 345 003 m² (fond blanc)

Zone humide


Crique

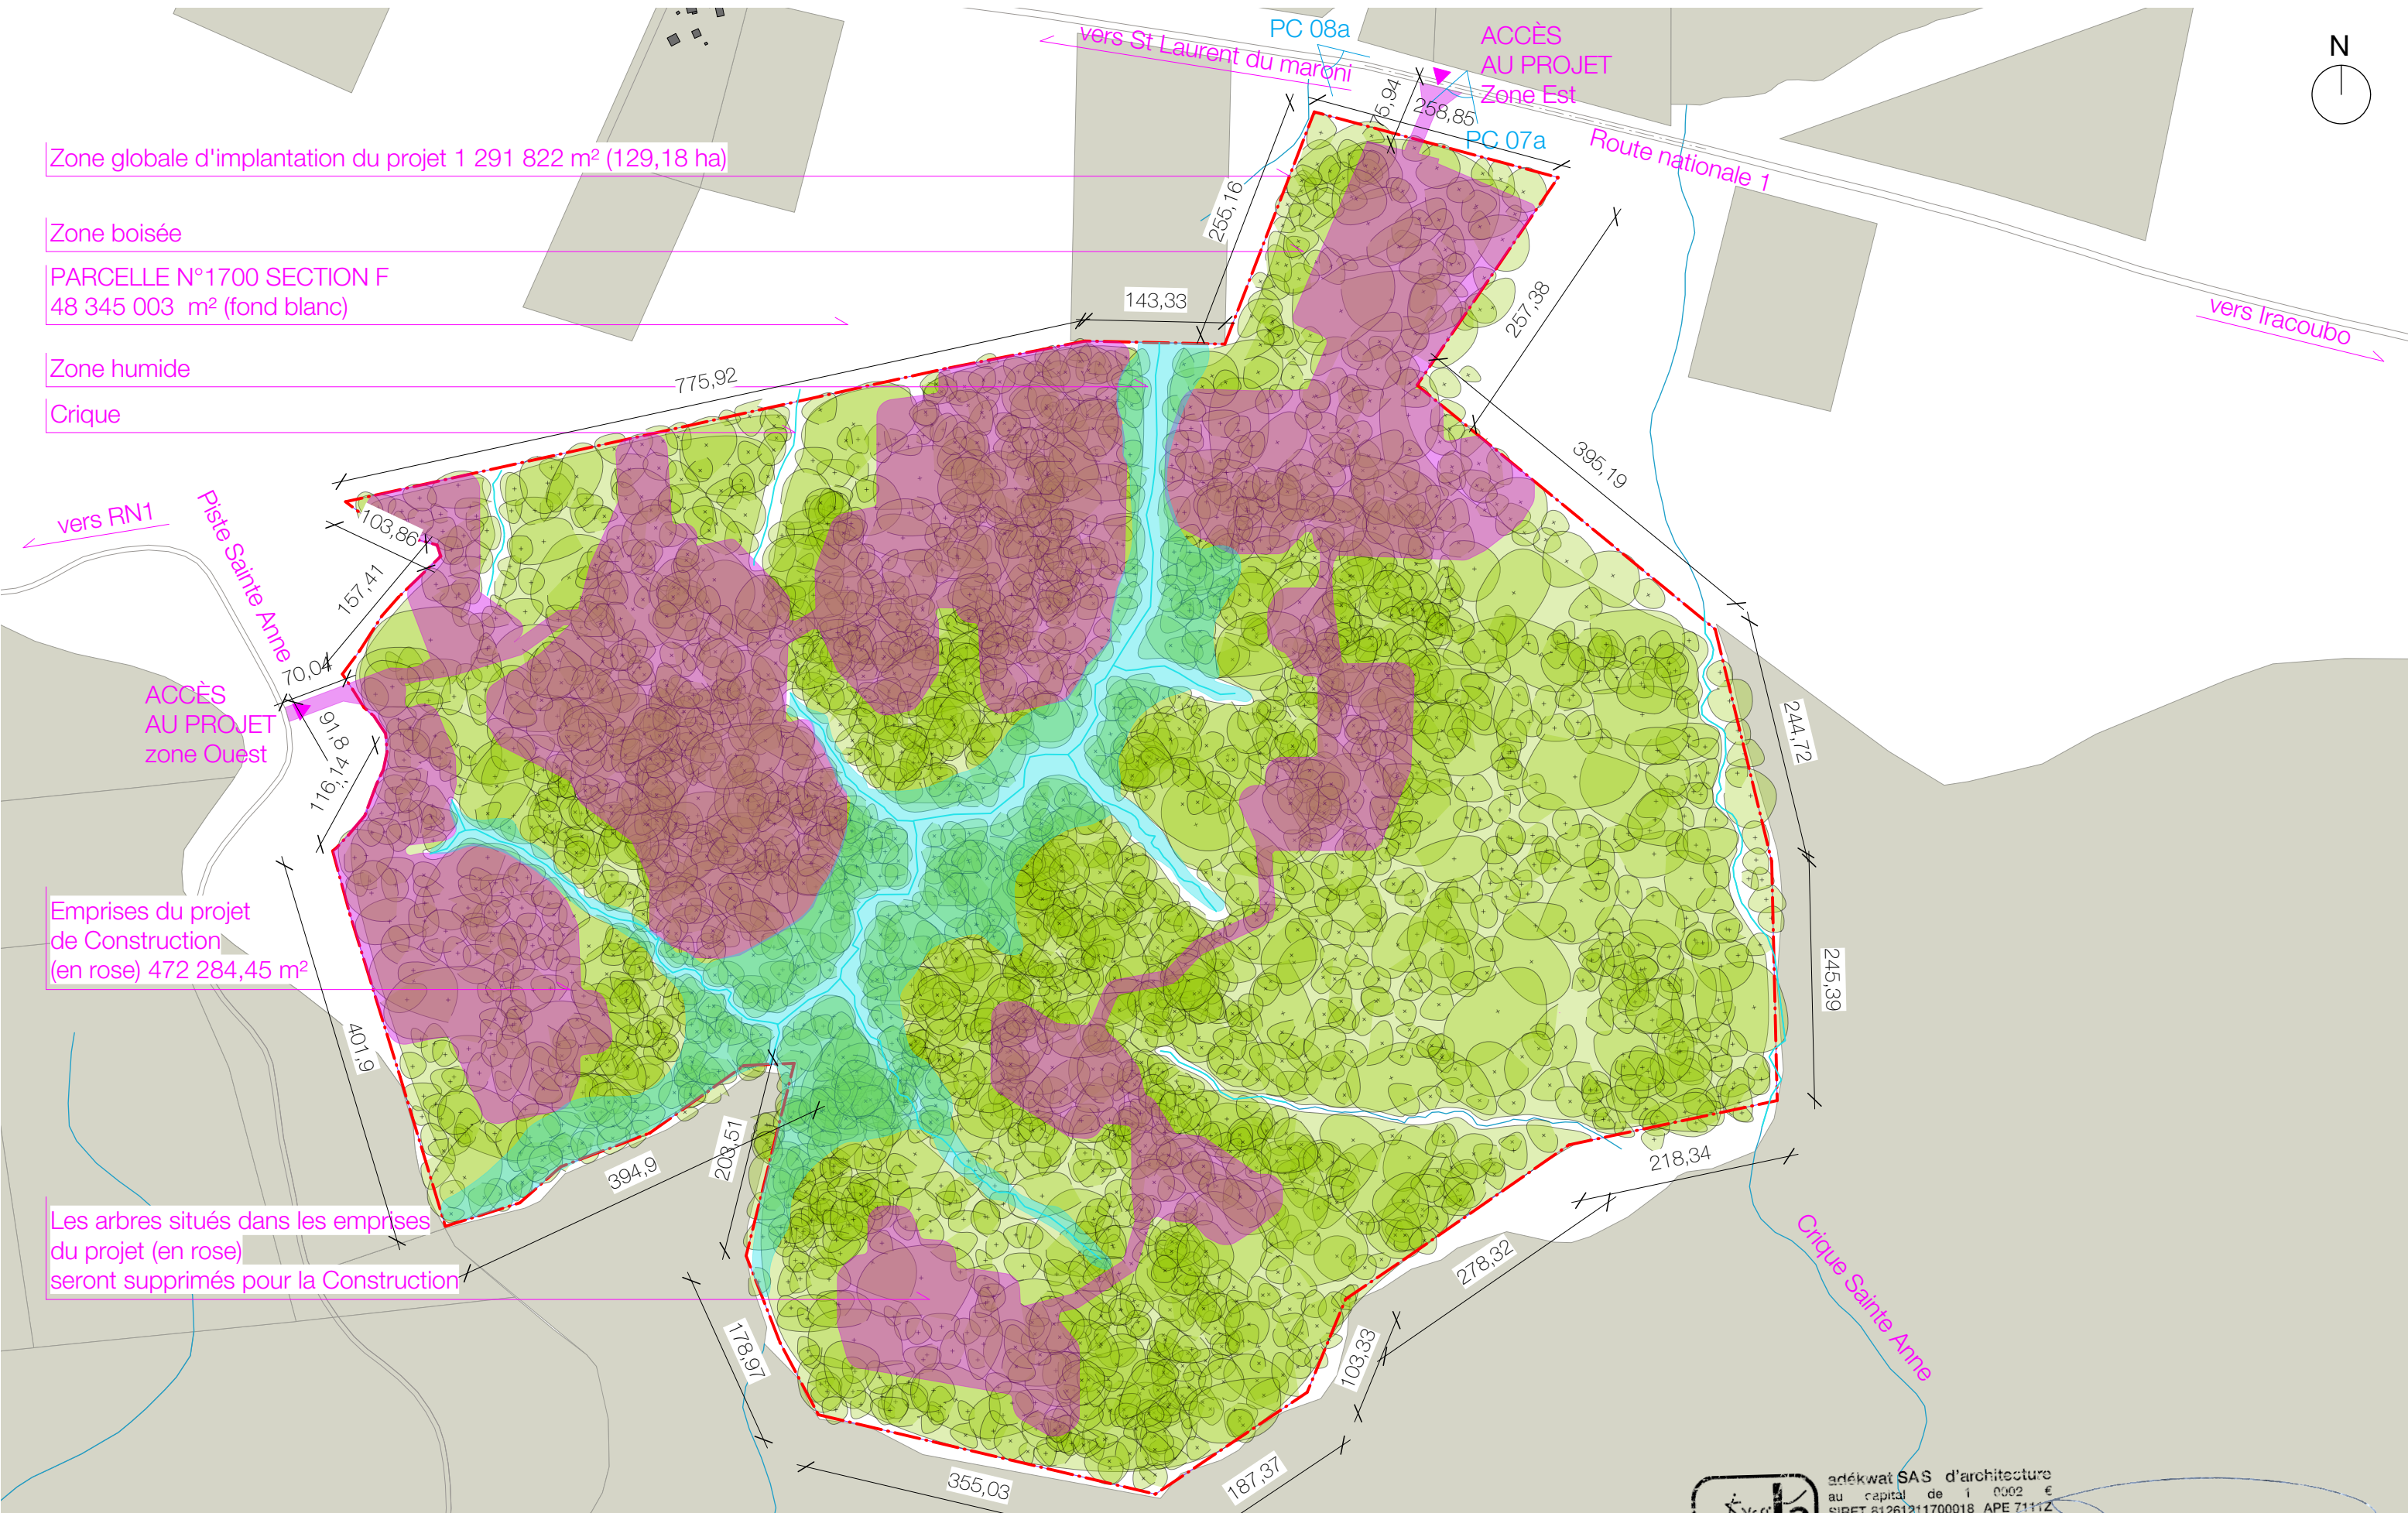

Emprises du projet
de Construction
(en rose) 472 284,45 m²

Les arbres situés dans les emprises
du projet (en rose)
seront supprimés pour la Construction

Maître d'ouvrage: Mana Énergie Guyane // 1897 route de Montjoly, 97 354 Rémire-Montjoly // m.delattre@voltage.com
Maître d'oeuvre: adékwat SAS d'architecture // 7 avenue Cassias, 7C Vallée de Bourda, 97 300 Cayenne // adekwat@icloud.com

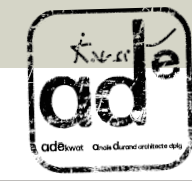

adékwat SAS d'architecture
au capital de 1 000 €
SIRET 81261211700018 APE 7111Z
TABLEAU ORDRE ARCHITECTES
régional: S01041 national: S17681
anaïs durand architecte d.p.l.g.
adekwat@icloud.com
P 0694 42 03 19 F 0594 30 31 55

Construction d'une centrale Hybride (solaire, stockage et thermique)
au Lieu-Dit crique Ste Anne, Mana, Guyane française

Permis de Construire
Éléments complémentaires
Avril 2020

PLAN DE MASSE existant zone à déboiser Ech: 1/6 000ème



PC 02b