


Maître d'ouvrage: Mana Énergie Guyane // 1897 route de Montjoly, 97 354 Rémire-Montjoly // m.delattre@voltage.com
 Maître d'oeuvre: adékwat SAS d'architecture // 7 avenue Cassias, 7C Vallée de Bourda, 97 300 Cayenne // adekwat@icloud.com

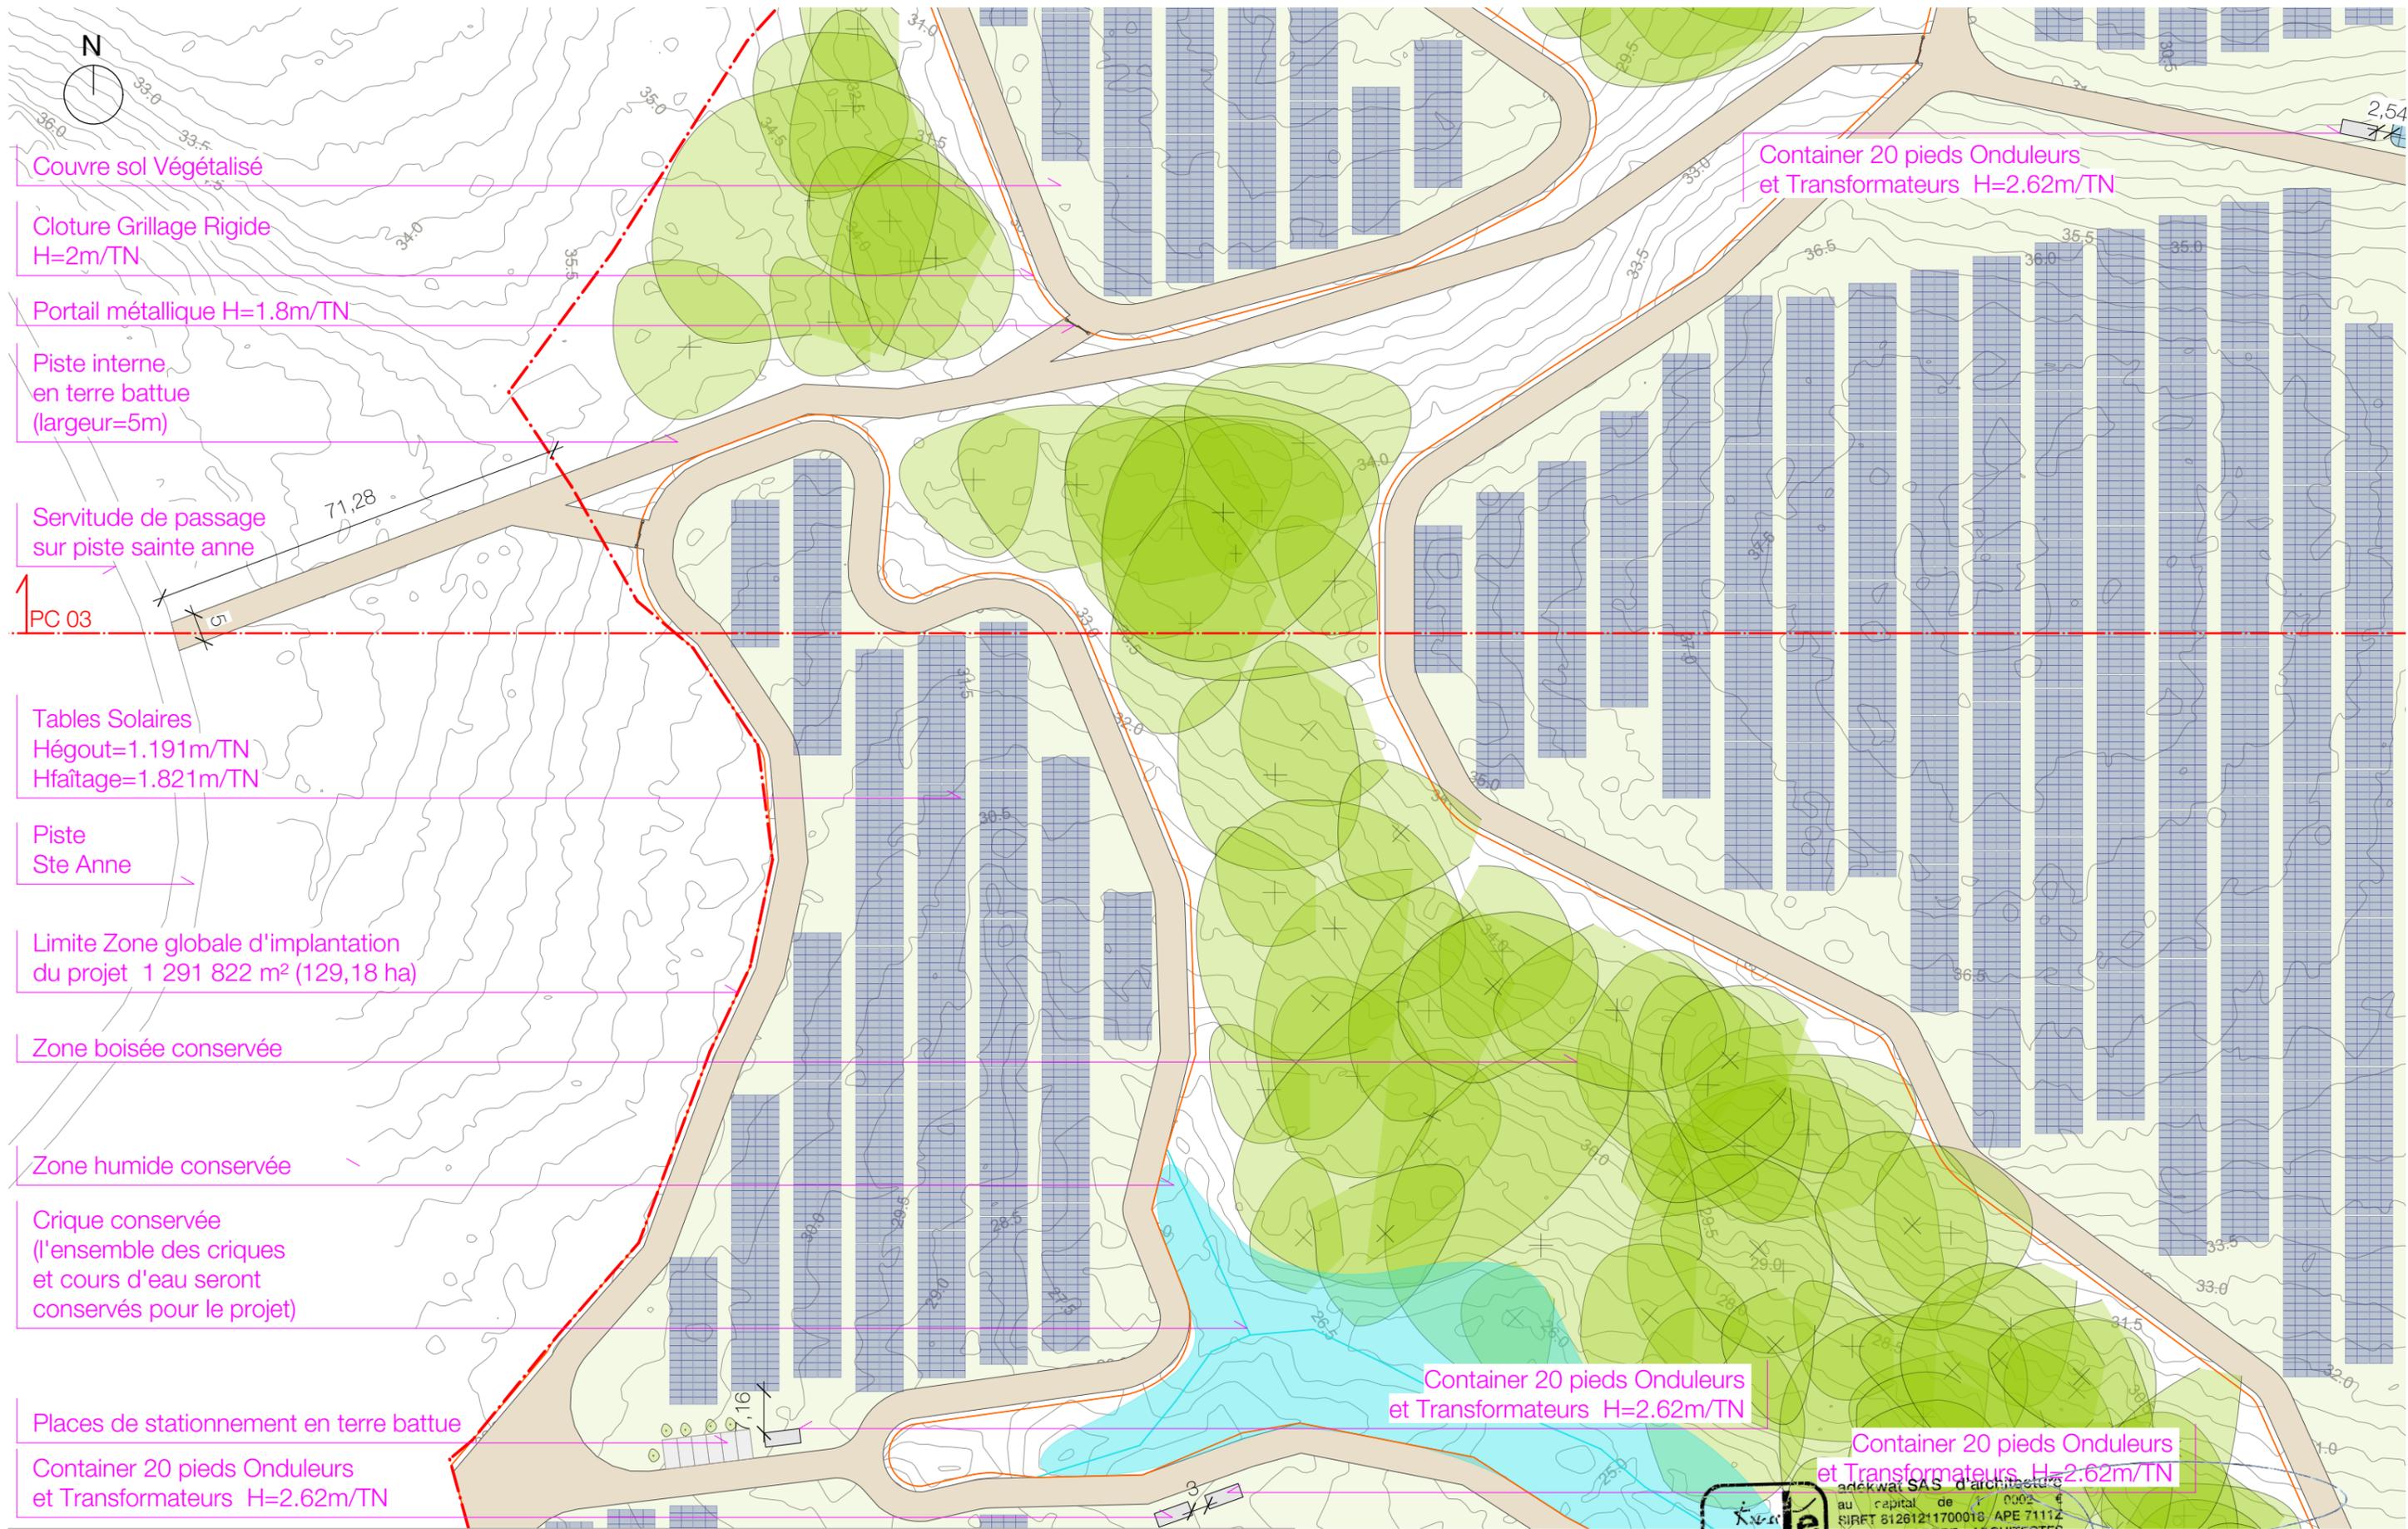

adékwat SAS d'architecture
 au capital de 1 000 €
 SIRET 8126121700018 APE 7112
 TABLEAU ORDRE ARCHITECTES
 régional: S01041 national: S17681
 anaïs durand architecte d.p.l.g.
 adekwat@icloud.com
 P 0694 42 03 19 F 0594 30 31 55





Maître d'ouvrage: Mana Énergie Guyane // 1897 route de Montjoly, 97 354 Rémire-Montjoly // m.delattre@voltage.com
 Maître d'oeuvre: adékwat SAS d'architecture // 7 avenue Cassias, 7C Vallée de Bourda, 97 300 Cayenne // adekwat@icloud.com



adékwat SAS d'architecture
 au capital de 1 000 €
 SIRET 8126121700018 APE 7111Z
 TABLEAU ORDRE ARCHITECTES
 régional: S01041 national: S17681
 anaïs durand architecte d.p.l.g.
 adekwat@icloud.com
 P 0694 42 03 19 F 0594 30 31 55